


# 1 rok, 39 kvm


Våning 1

## Teckenförklaringar


G	Garderob
L	Linneskåp
ST	Städsåp
K/F	Kyl/Frys
K	Kyl
F	Frys
DM	Diskmaskin
MU	Microvågsugn
KM	Kombivättmaskin
TM	Tvättmaskin
TT	Torktumlare
FRD	Lägenhetsförråd
KLK	Klädkammare
→	Entré till lägenheten

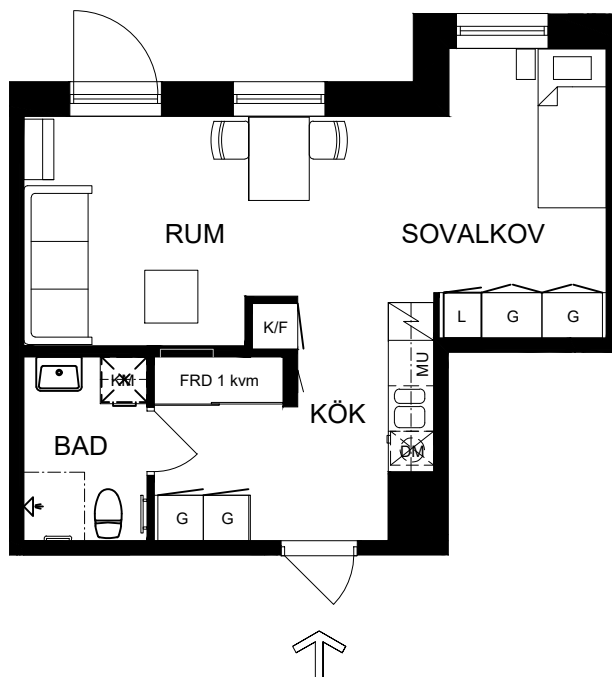


Skala 1:100

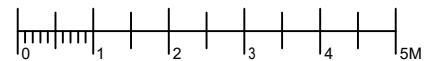


► visar byggnadens entré

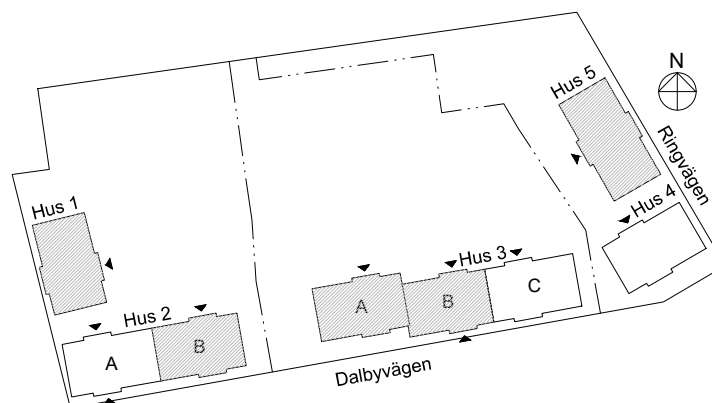

Heimstaden förbehåller sig rätten till ändringar i utförande. Lägenheterna är uppmätta på ritning och variation kan förekomma vid fysisk uppmätning.

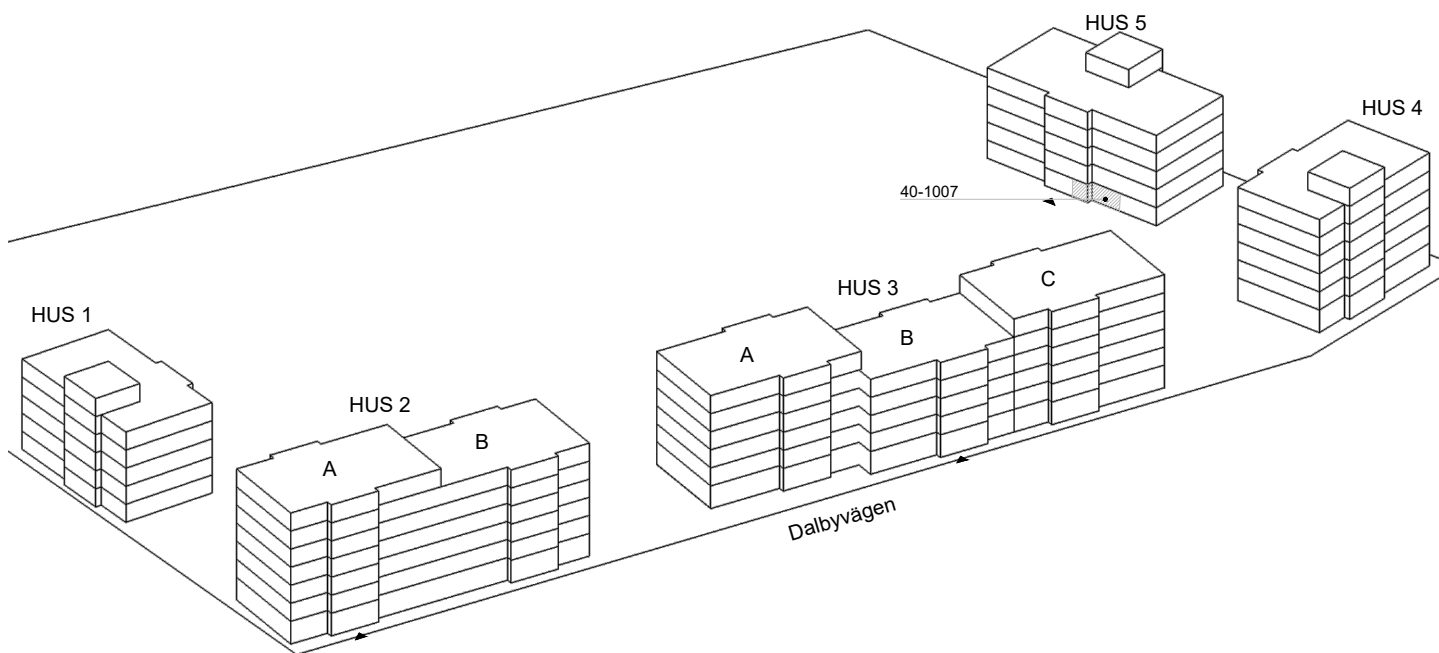

VY MOT GATAN

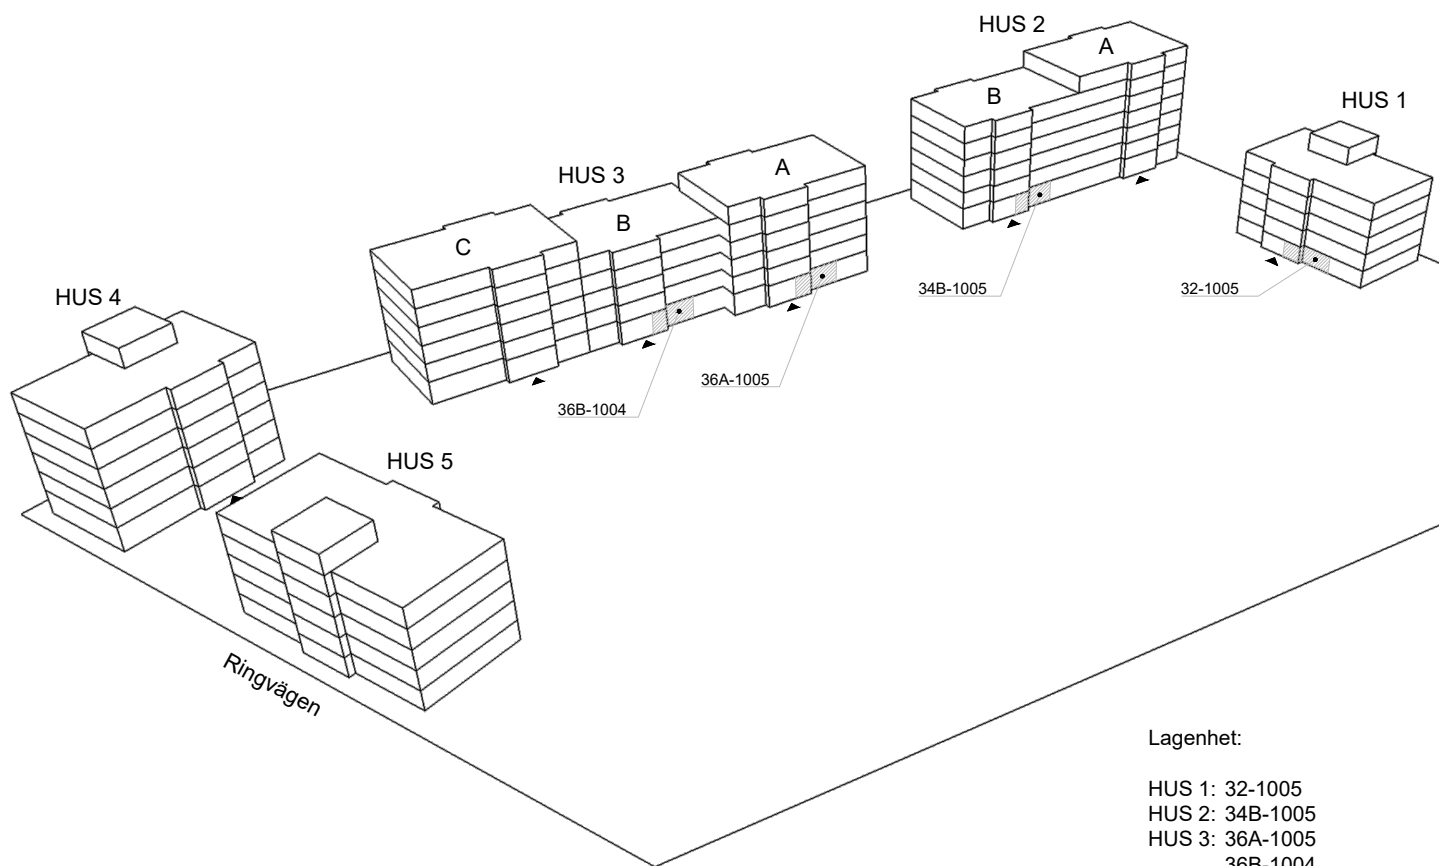

VY MOT GÅRD

Lagenhet:

- HUS 1: 32-1005
- HUS 2: 34B-1005
- HUS 3: 36A-1005  
36B-1004
- HUS 5: 40-1007