


1 rok, 29 kvm


Våning 2 - 5, 7

Teckenförklaringar


- G Garderob
- L Linneskåp
- ST Städsåkåp
- K/F Kyl/Frys
- K Kyl
- F Frys
- DM Diskmaskin
- MU Microvågsugn
- KM Kombivättmaskin
- TM Tvättmaskin
- TT Torktumlare
- FRD Lägenhetsförråd
- KLK Klädkammare
- Entré till lägenheten

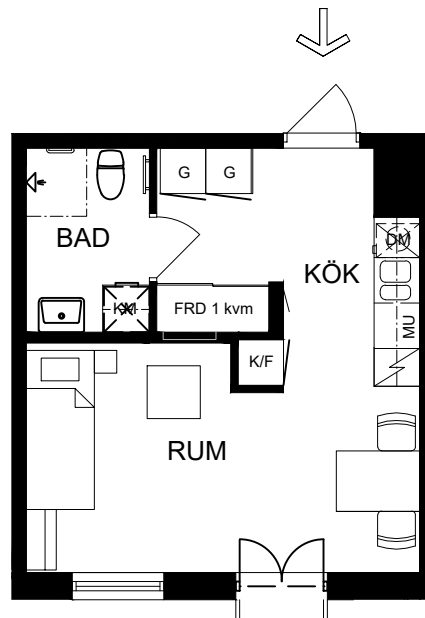


Skala 1:100

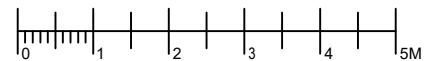


► visar byggnadens entré

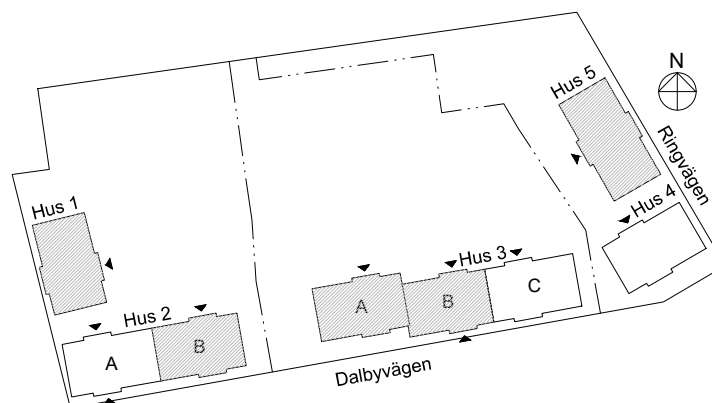

Heimstaden förbehåller sig rätten till ändringar i utförande. Lägenheterna är uppmätta på ritning och variation kan förekomma vid fysisk uppmätning.

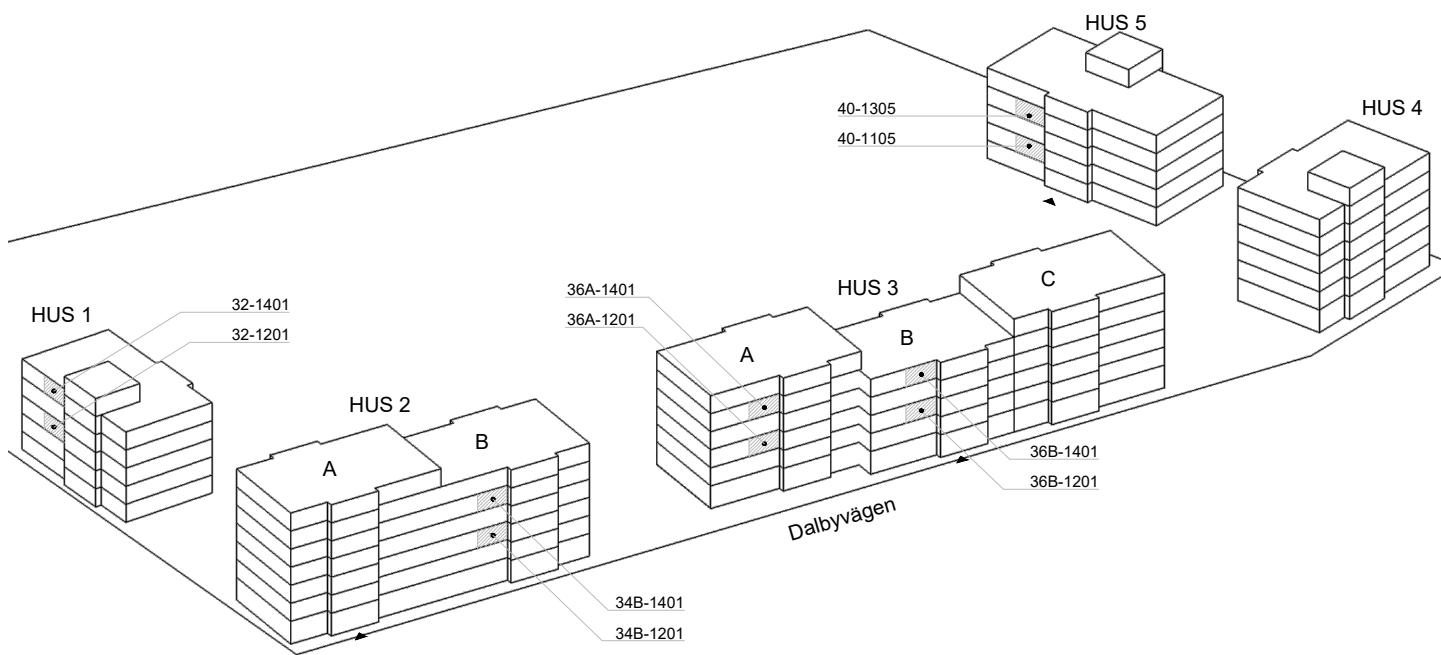

VY MOT GATAN

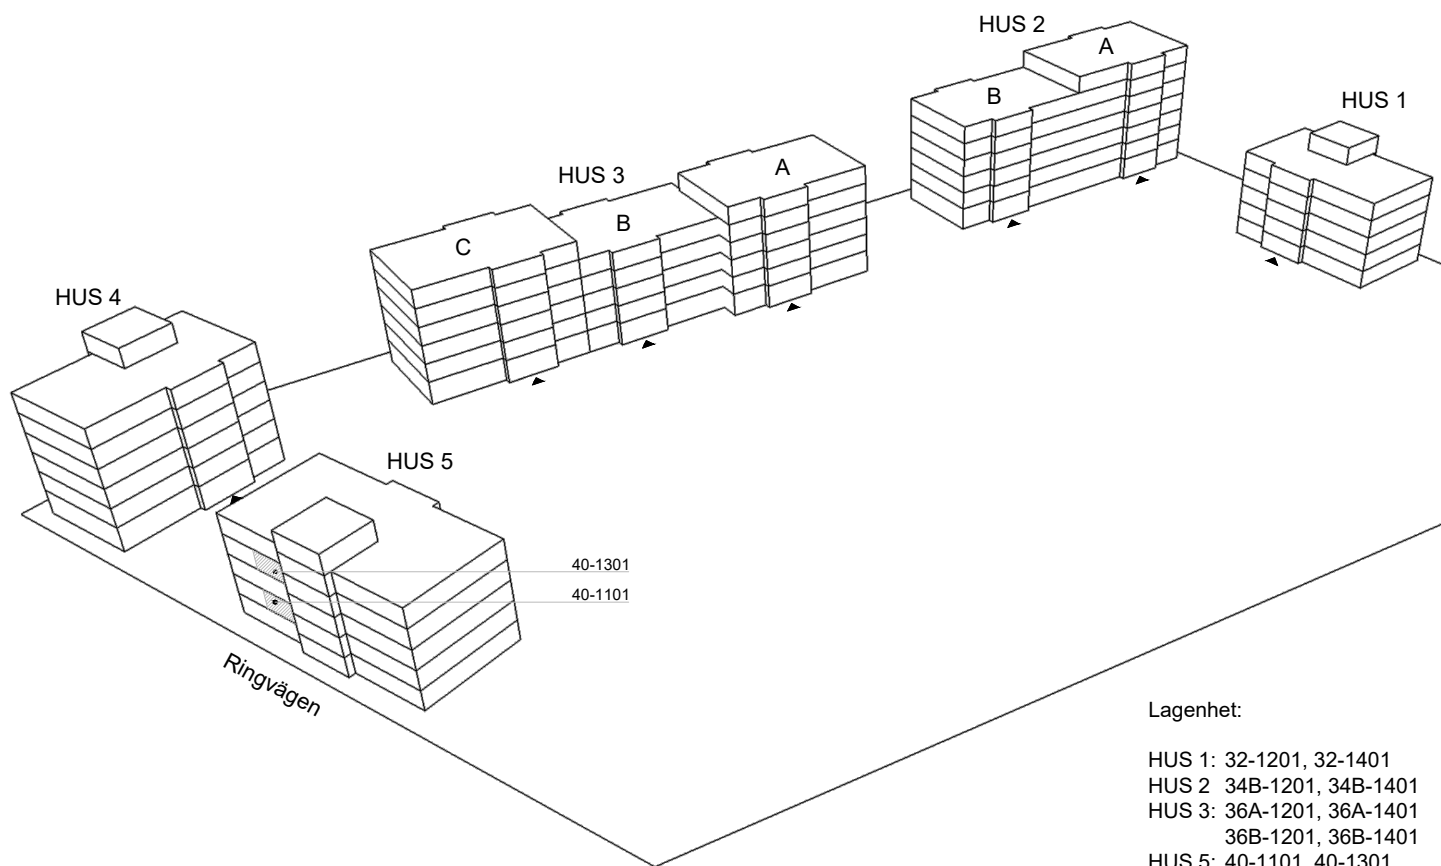

VY MOT GÅRD

Lagenhet:

- HUS 1: 32-1201, 32-1401
- HUS 2: 34B-1201, 34B-1401
- HUS 3: 36A-1201, 36A-1401
36B-1201, 36B-1401
- HUS 5: 40-1101, 40-1301
40-1105, 40-1305