


# 4 rok, 78 kvm


Våning 2 - 7

Teckenförklaringar


- G Garderob
- L Linneskåp
- ST Städskap
- K/F Kyl/Frys
- K Kyl
- F Frys
- DM Diskmaskin
- MU Microvågsugn
- KM Kombivättmaskin
- TM Tvättmaskin
- TT Torktumlare
- FRD Lägenhetsförråd
- KLK Klädkammare
- Entré till lägenheten

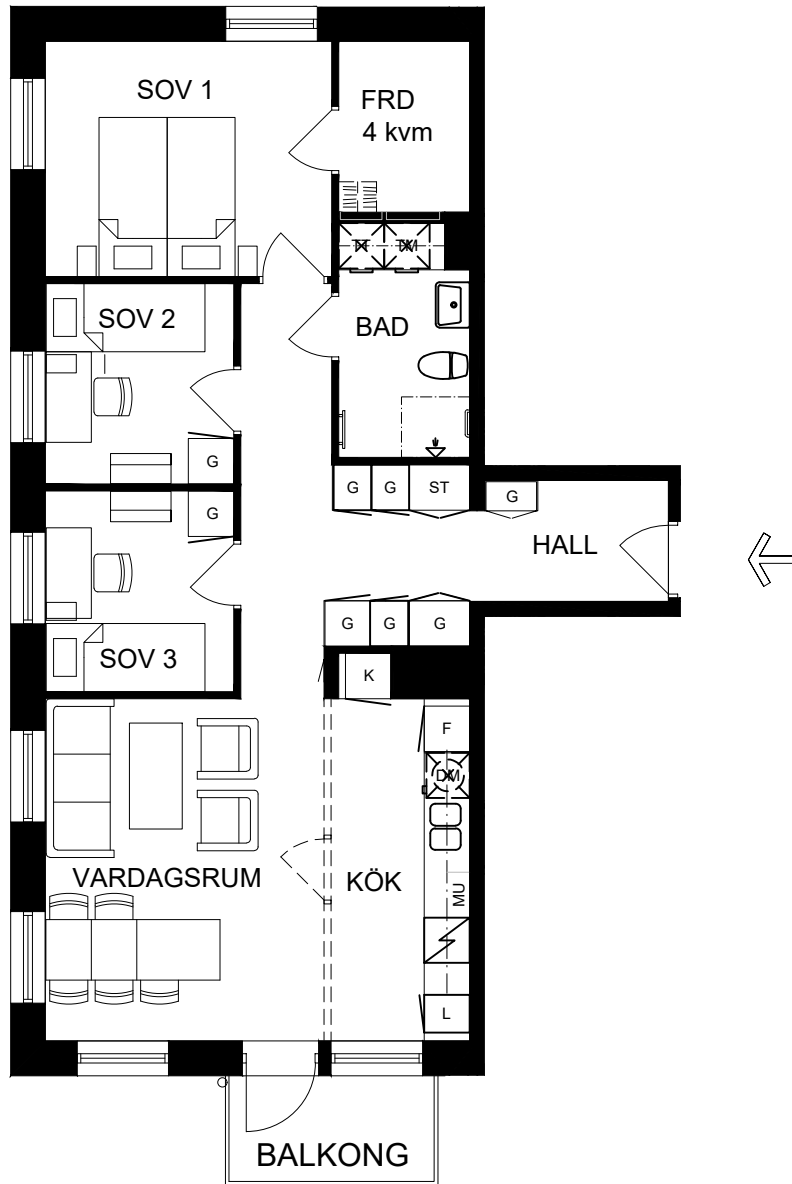


Skala 1:100

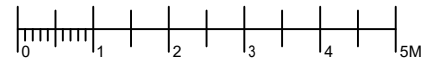


► visar byggnadens entré

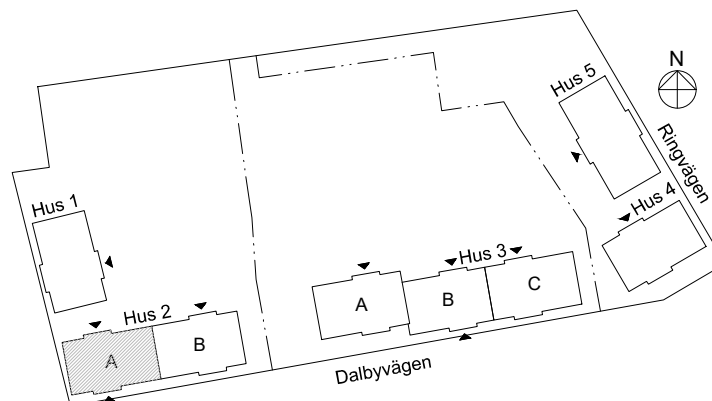

Heimstaden förbehåller sig rätten till ändringar i utförande. Lägenheterna är uppmätta på ritning och variation kan förekomma vid fysisk uppmätning.

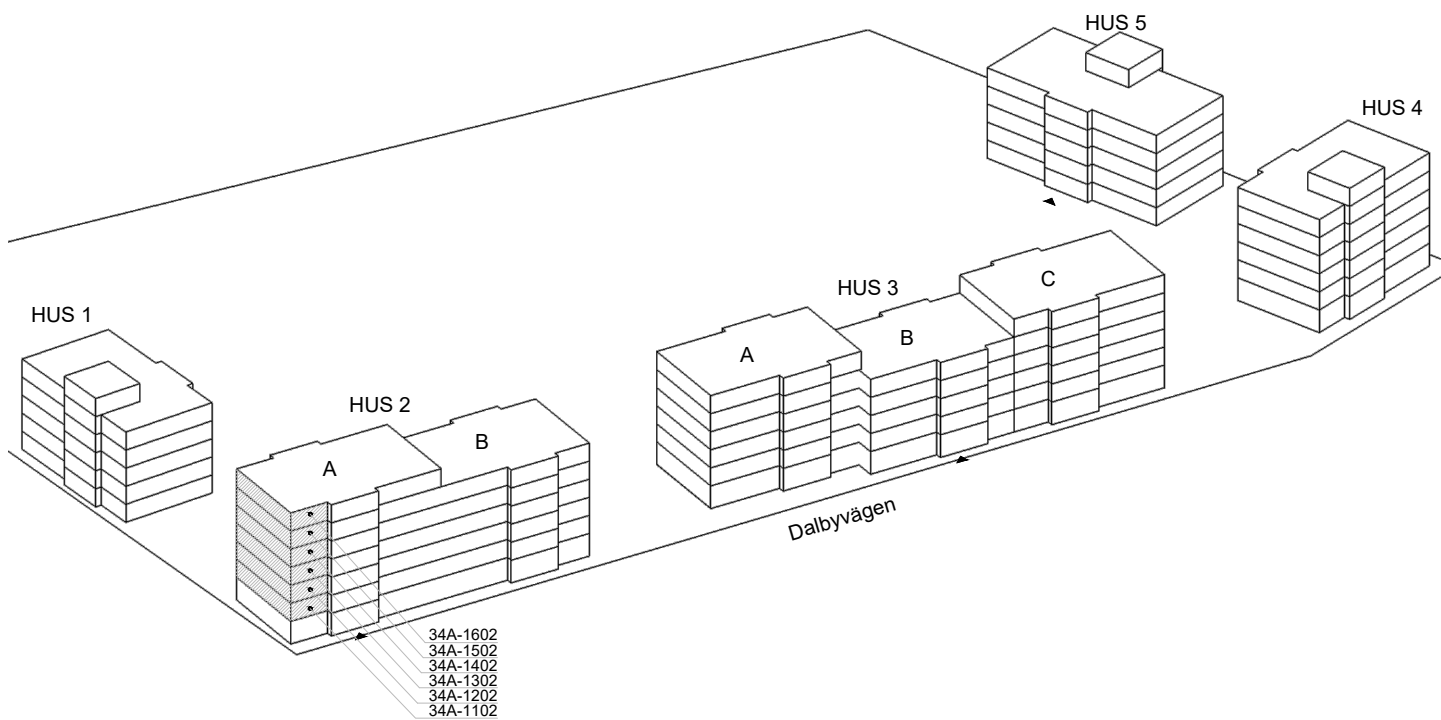

VY MOT GATAN

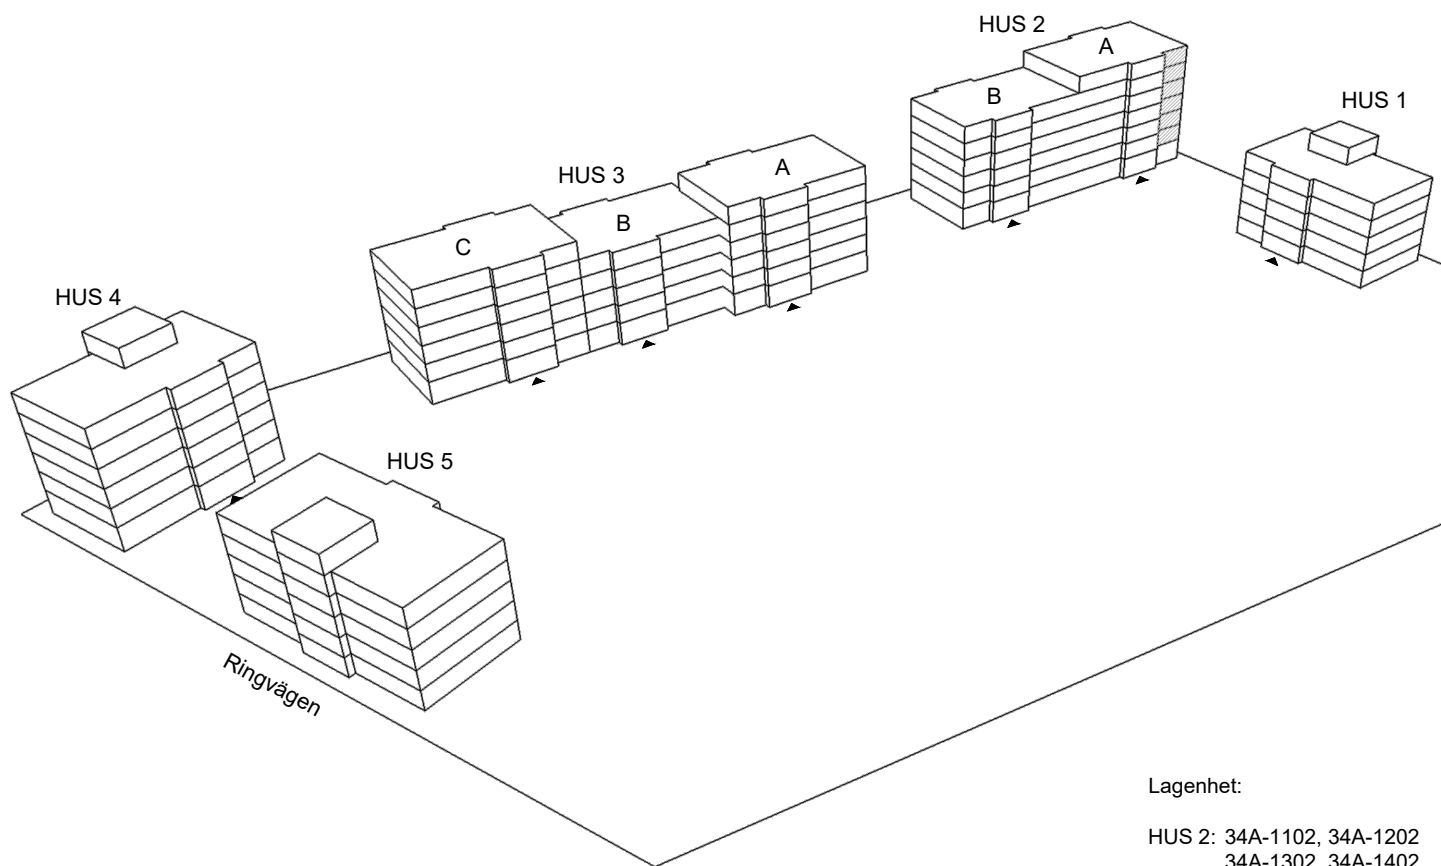

Lagenhet:

HUS 2: 34A-1102, 34A-1202  
34A-1302, 34A-1402  
34A-1502, 34A-1602

VY MOT GÅRD