


# 1 rok, 30 kvm


Våning 2, 4, 6

## Teckenförklaringar


G	Garderob
L	Linneskåp
ST	Städskåp
K/F	Kyl/Frys
K	Kyl
F	Frys
DM	Diskmaskin
MU	Microvågsugn
KM	Kombivättmaskin
TM	Tvättmaskin
TT	Torktumlare
FRD	Lägenhetsförråd
KLK	Klädkammare
→	Entré till lägenheten

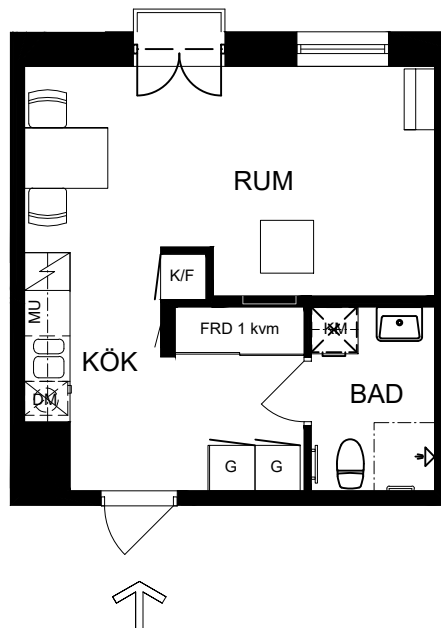


Skala 1:100

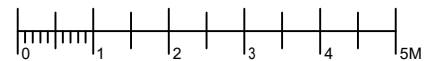


► visar byggnadens entré

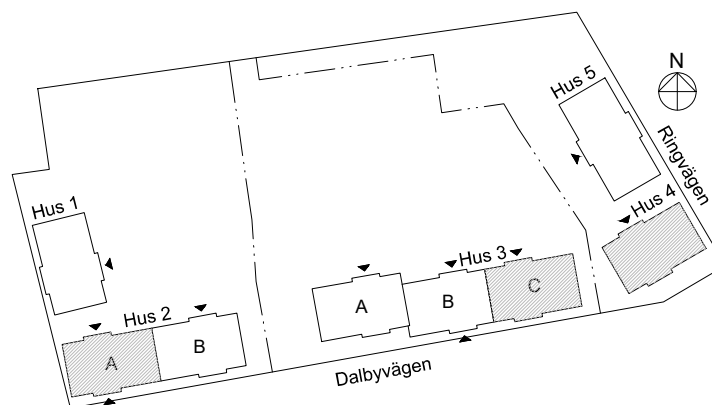

Heimstaden förbehåller sig rätten till ändringar i utförande. Lägenheterna är uppmätta på ritning och variation kan förekomma vid fysisk uppmätning.

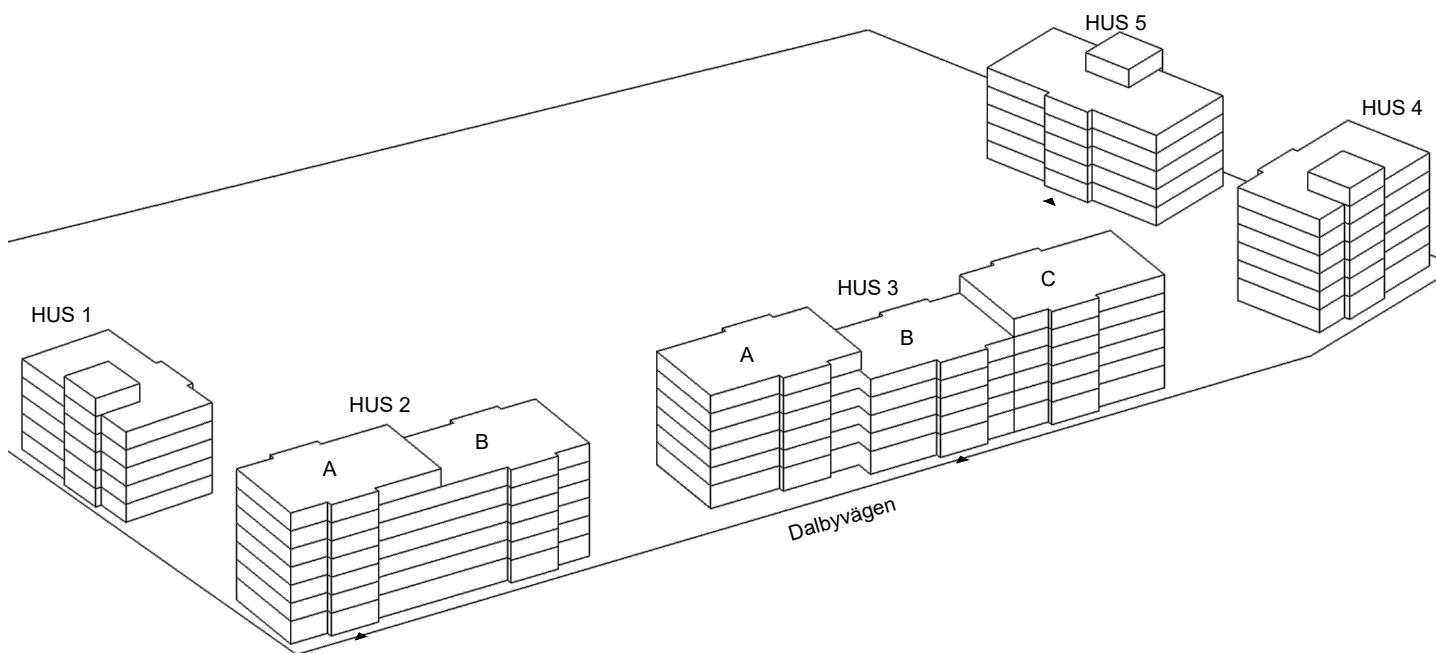

VY MOT GATAN

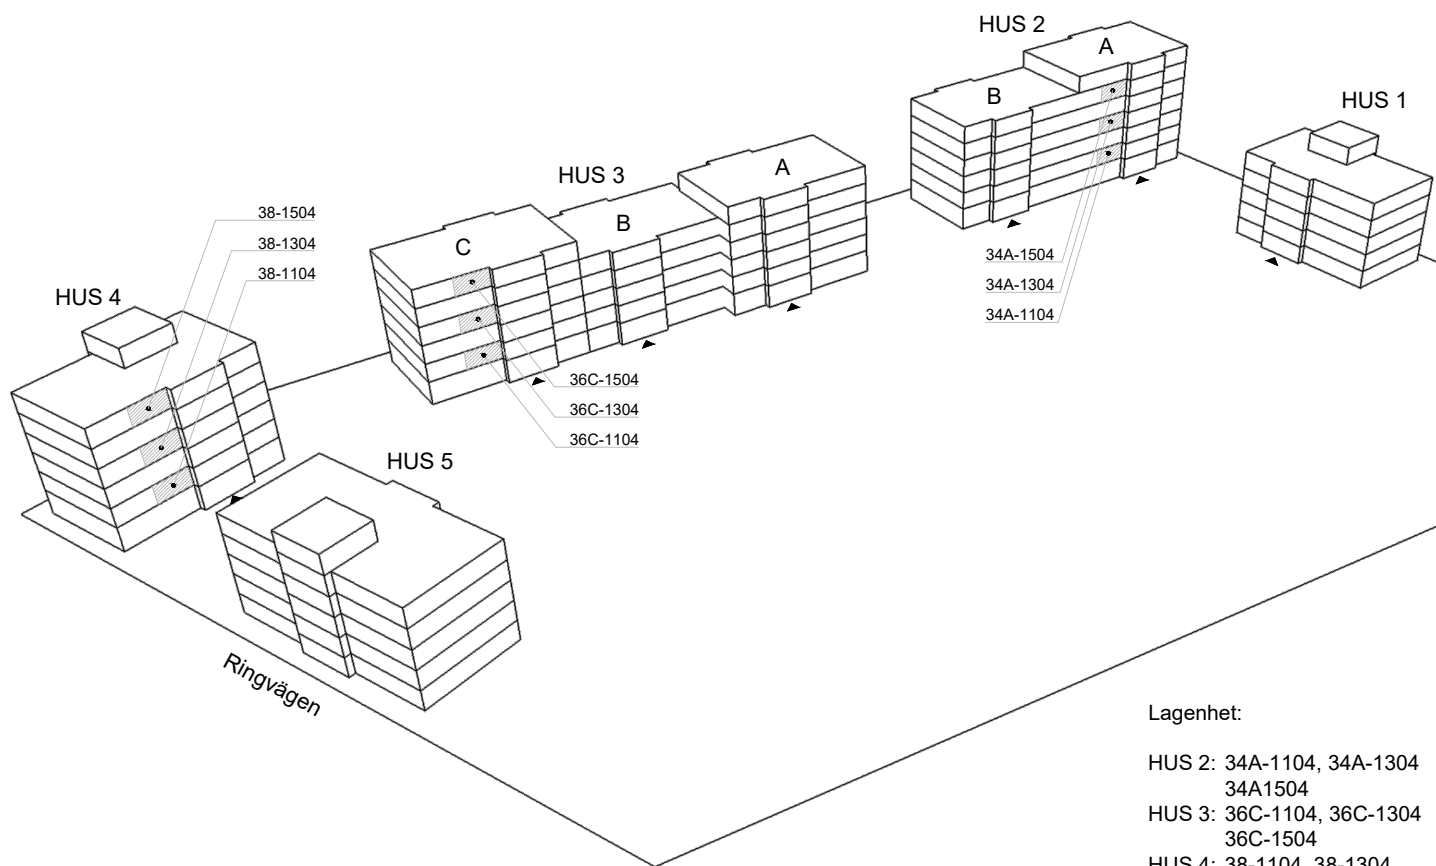

VY MOT GÅRD

Lagenhet:

HUS 2: 34A-1104, 34A-1304  
34A1504

HUS 3: 36C-1104, 36C-1304  
36C-1504

HUS 4: 38-1104, 38-1304  
38-1504