


2 rok, 36 kvm


Våning 2 - 6

Teckenförklaringar


- G Garderob
- L Linneskåp
- ST Städskåp
- K/F Kyl/Frys
- K Kyl
- F Frys
- DM Diskmaskin
- MU Microvågsugn
- KM Kombitvättmaskin
- TM Tvättmaskin
- TT Torktumlare
- FRD Lägenhetsförråd
- KLK Klädkammare
- ➔ Entré till lägenheten

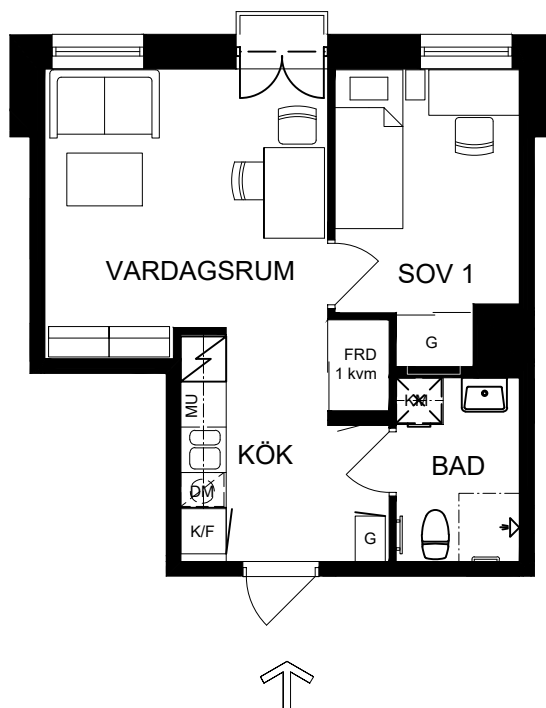


Skala 1:100

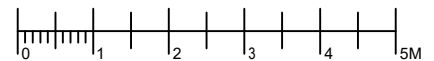


► visar byggnadens entré

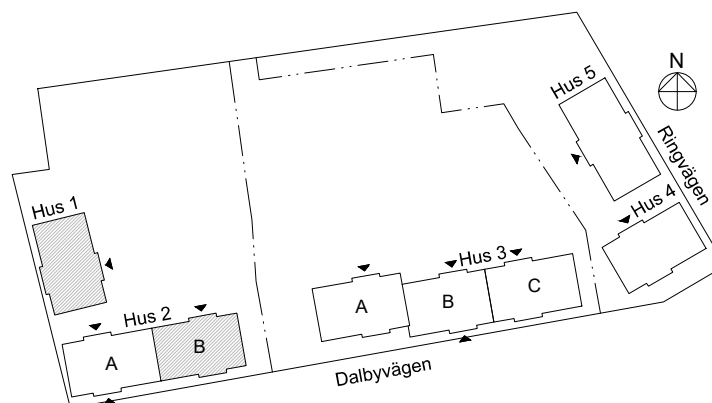

Heimstaden förbehåller sig rätten till ändringar i utförande. Lägenheterna är uppmätta på ritning och variation kan förekomma vid fysisk uppmätning.

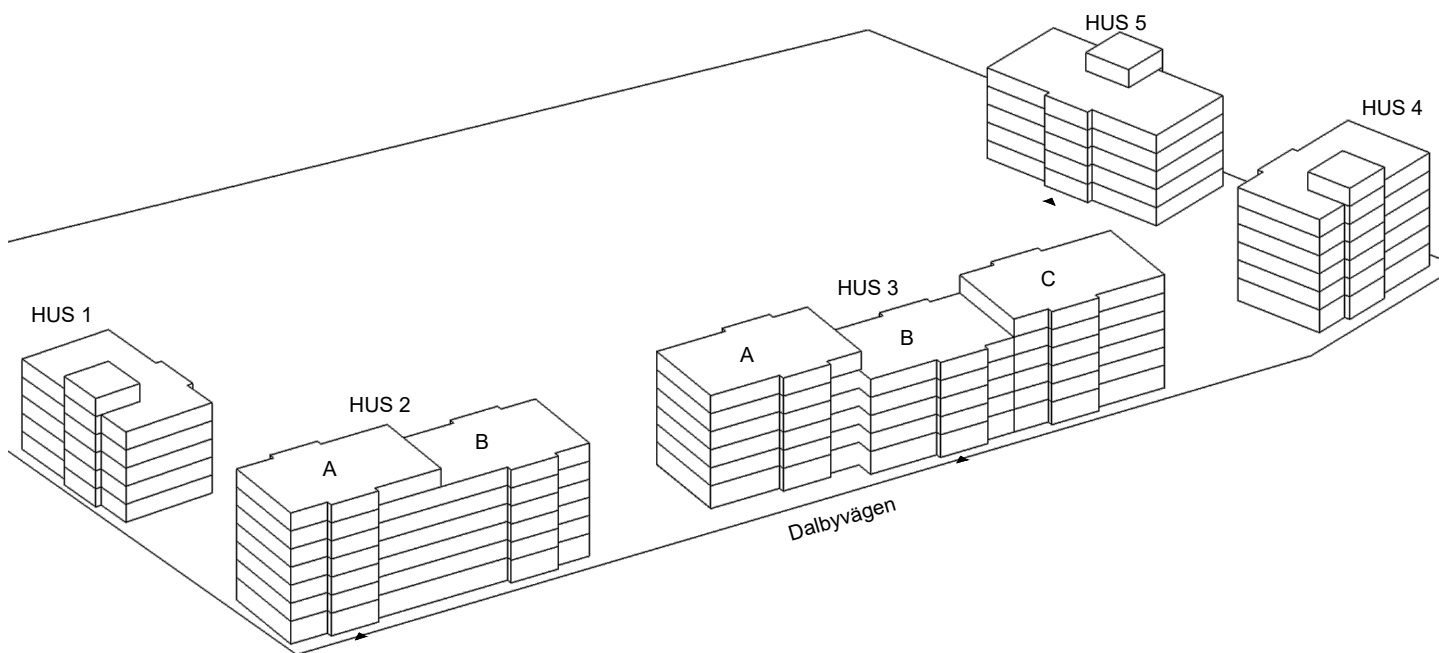

VY MOT GATAN

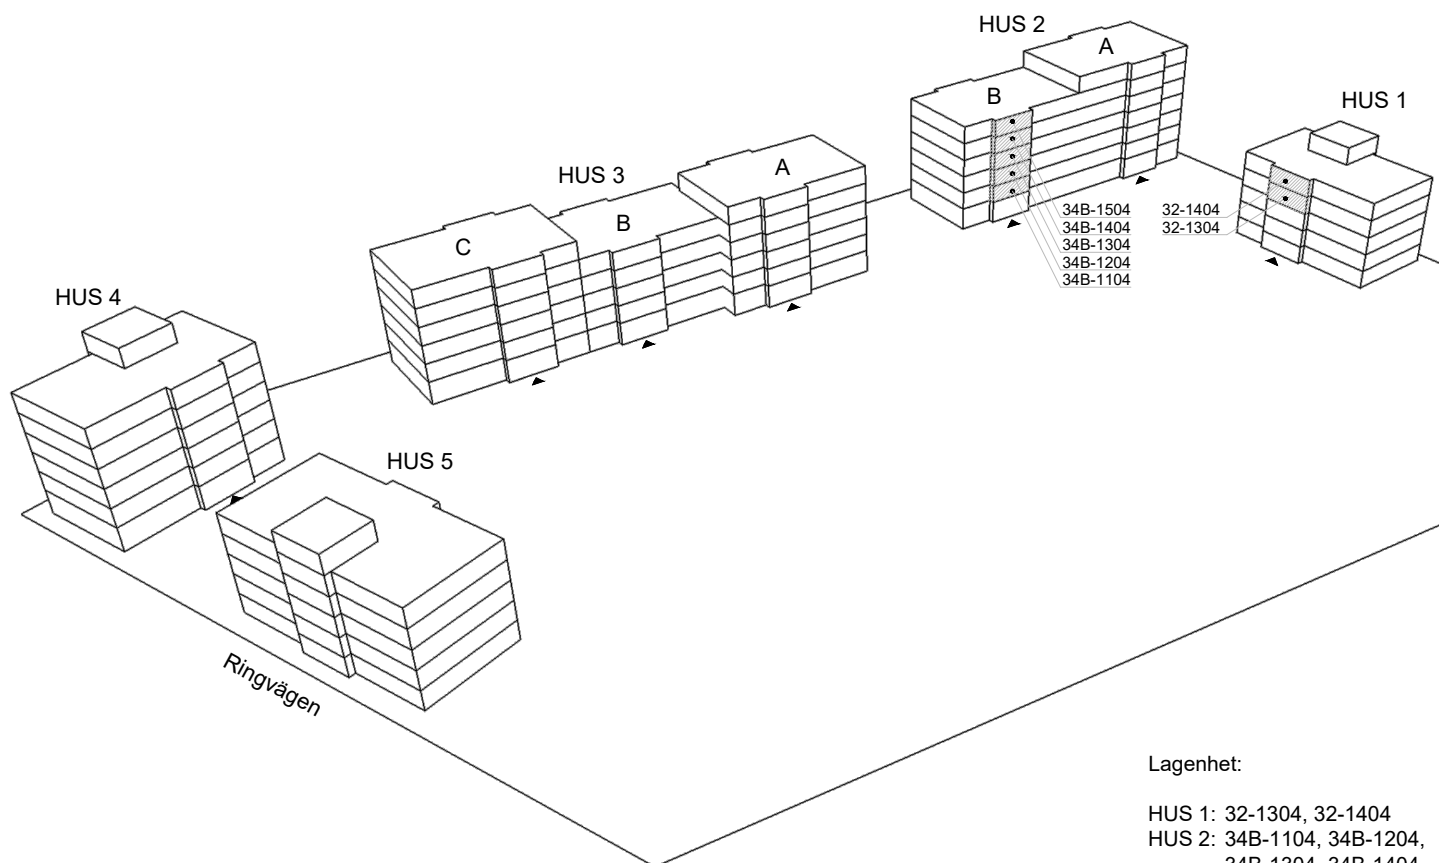

Lagenhet:

HUS 1: 32-1304, 32-1404
 HUS 2: 34B-1104, 34B-1204,
 34B-1304, 34B-1404,
 34B-1504

VY MOT GÅRD