


3 rok, 81 kvm


Våning 1

Teckenförklaringar


G	Garderob
L	Linneskåp
ST	Städsåp
K/F	Kyl/Frys
K	Kyl
F	Frys
DM	Diskmaskin
MU	Microvågsugn
KM	Kombitvättmaskin
TM	Tvättmaskin
TT	Torktumlare
FRD	Lägenhetsförråd
KLK	Klädkammare
→	Entré till lägenheten

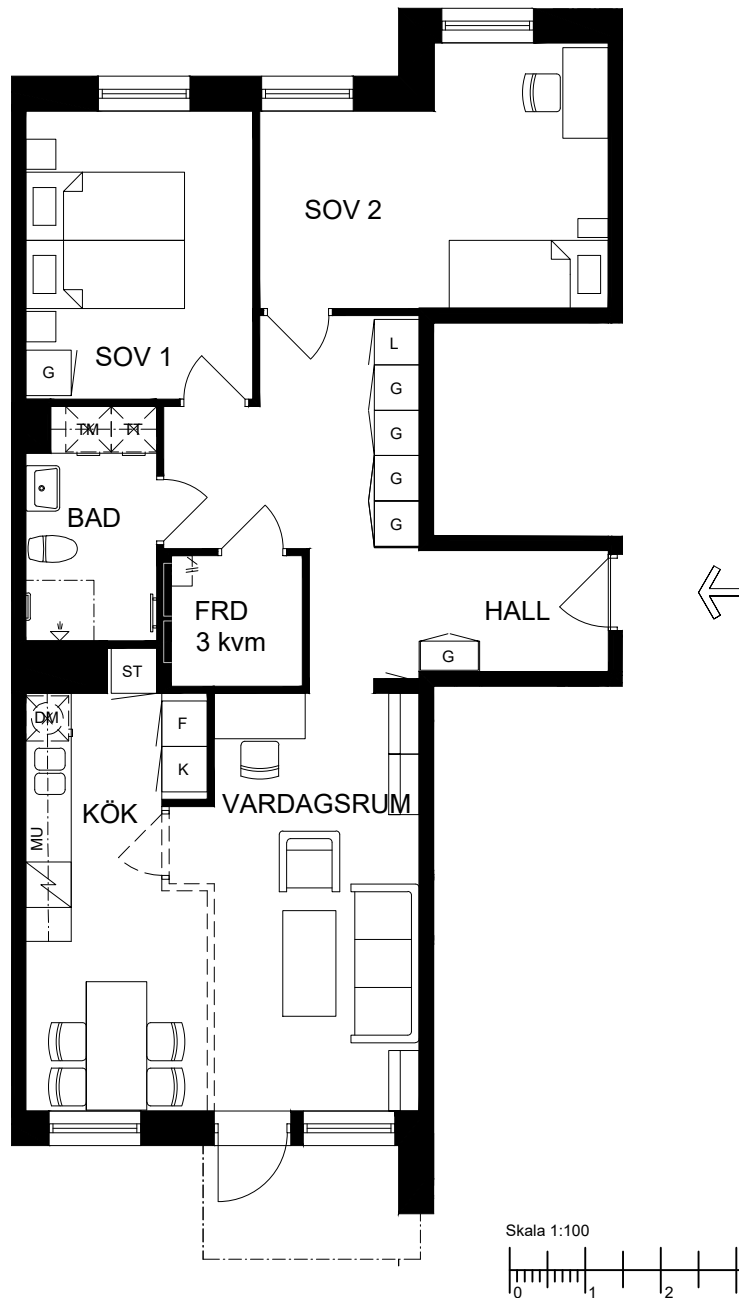


► visar byggnadens entré

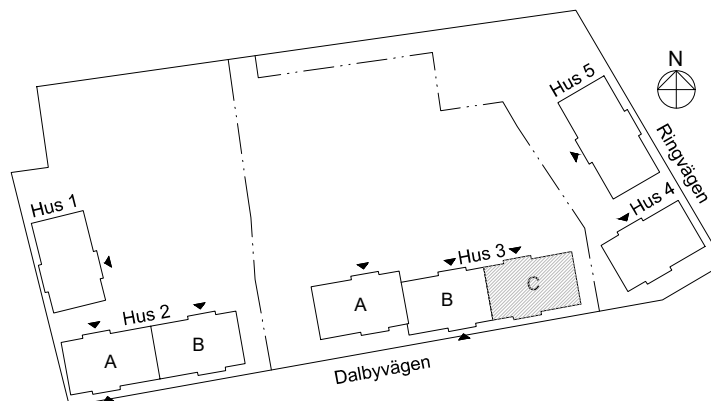

Heimstaden förbehåller sig rätten till ändringar i utförande. Lägenheterna är uppmätta på ritning och variation kan förekomma vid fysisk uppmätning.

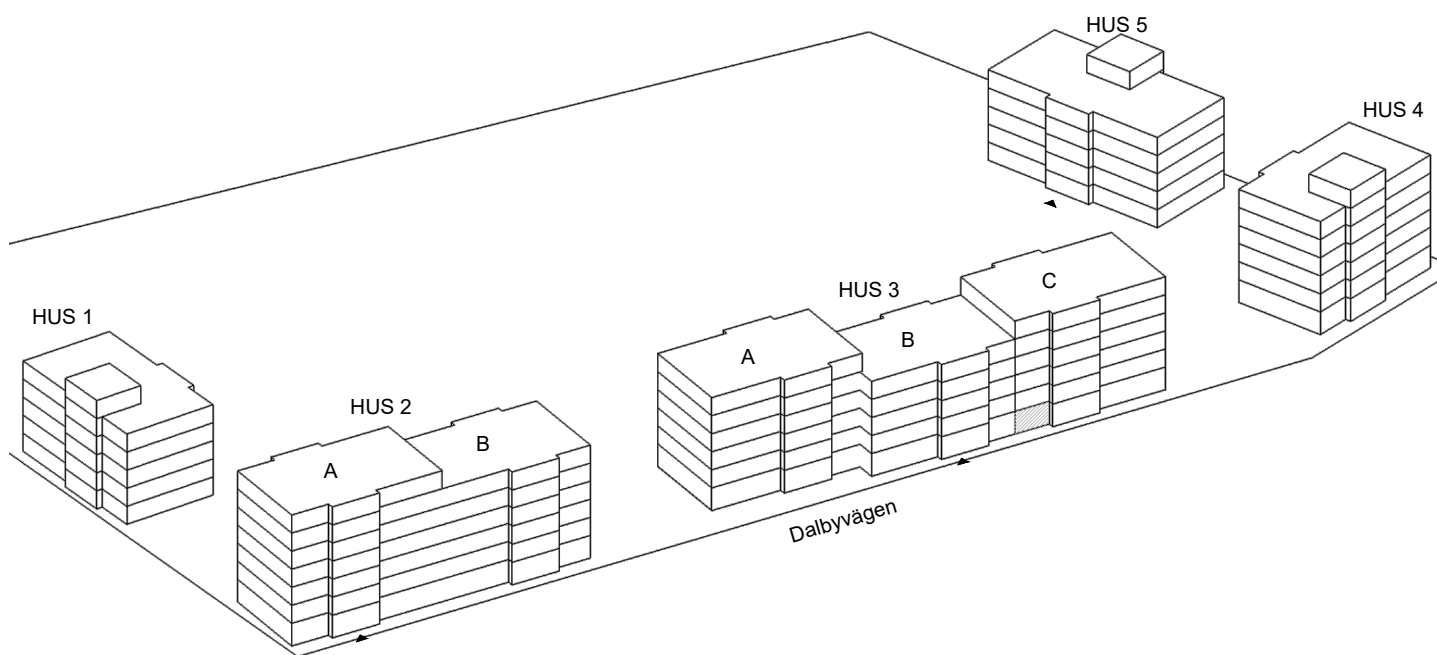

VY MOT GATAN

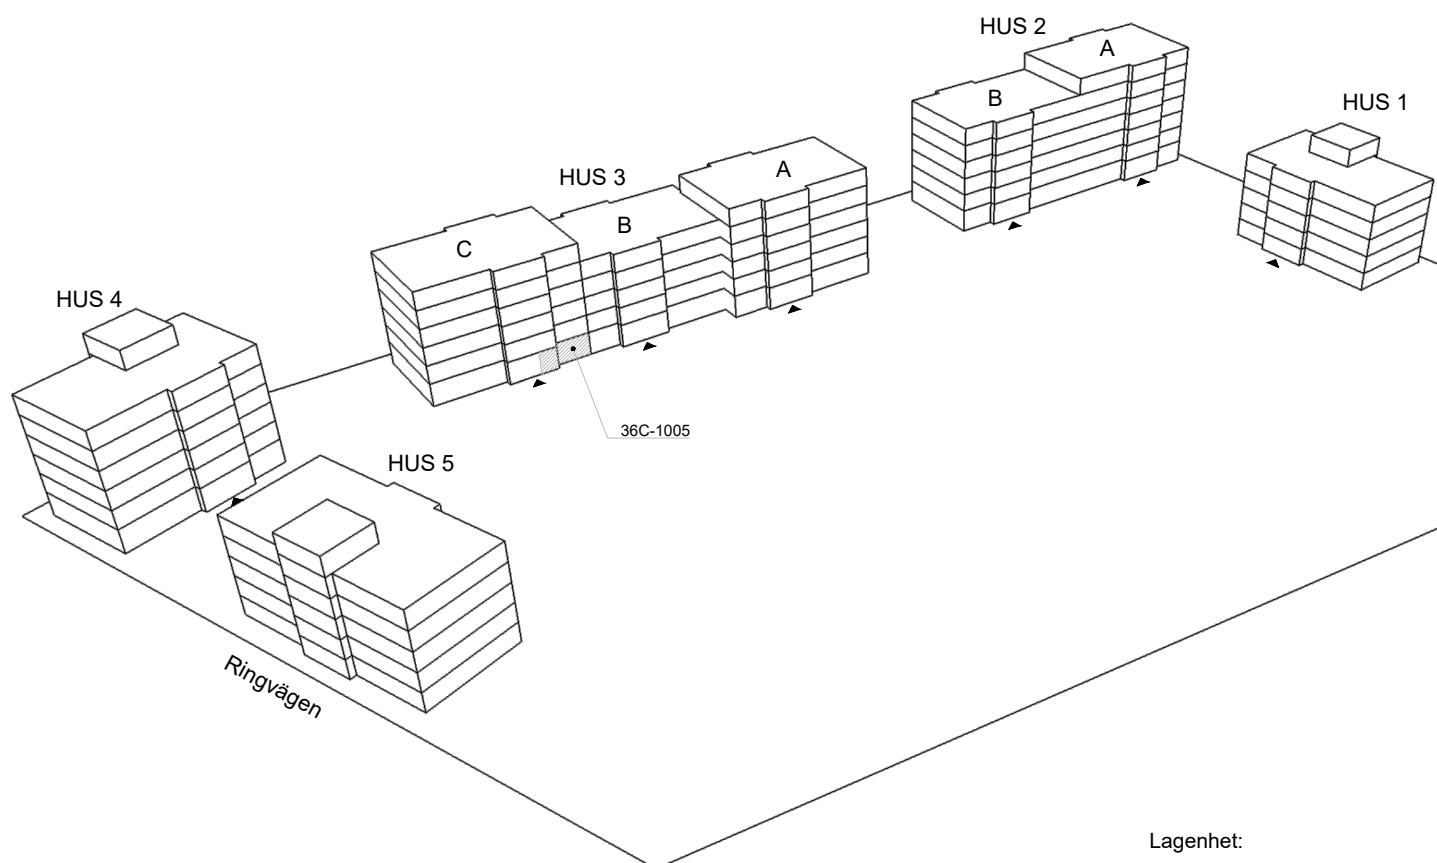

VY MOT GÅRD

Lagenhet:

HUS 3: 36C-1005