


1 rok, 29 kvm


Våning 2 - 6

Teckenförklaringar


- G Garderob
- L Linneskåp
- ST Städskåp
- K/F Kyl/Frys
- K Kyl
- F Frys
- DM Diskmaskin
- MU Microvågsugn
- KM Kombivättmaskin
- TM Tvättmaskin
- TT Torktumlare
- FRD Lägenhetsförråd
- KLK Klädkammare
- Entré till lägenheten

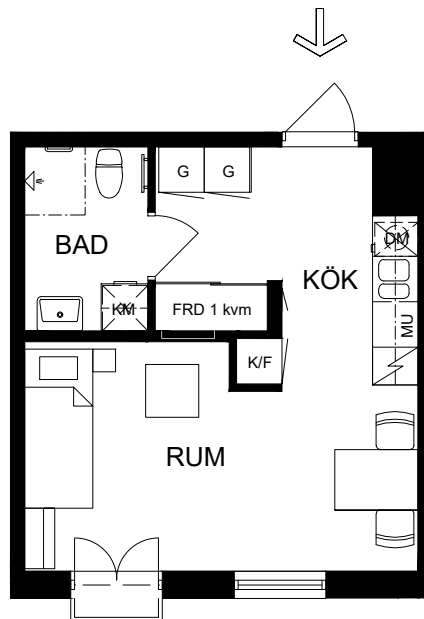


Skala 1:100

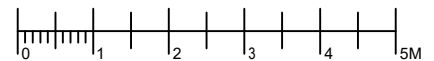


► visar byggnadens entré

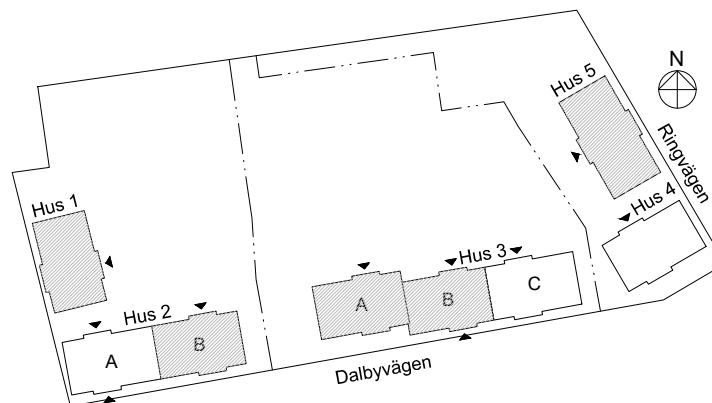

Heimstaden förbehåller sig rätten till ändringar i utförande. Lägenheterna är uppmätta på ritning och variation kan förekomma vid fysisk uppmätning.

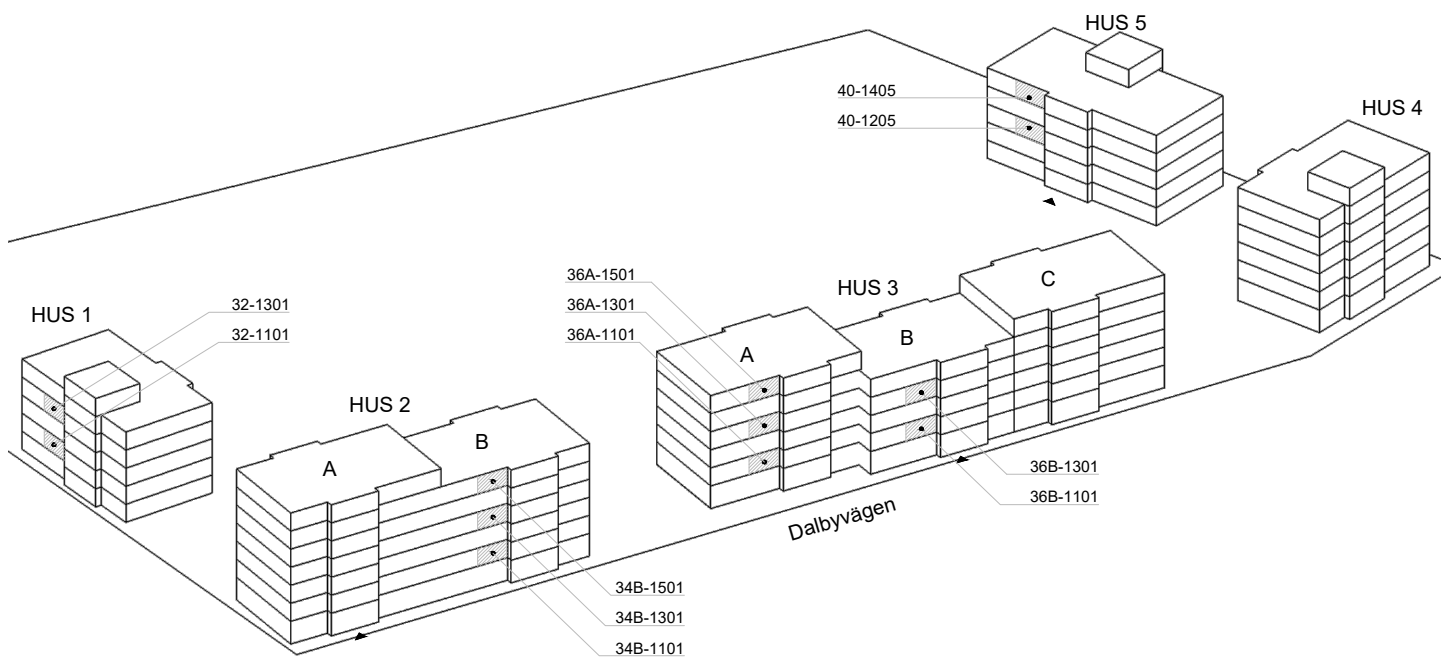

VY MOT GATAN

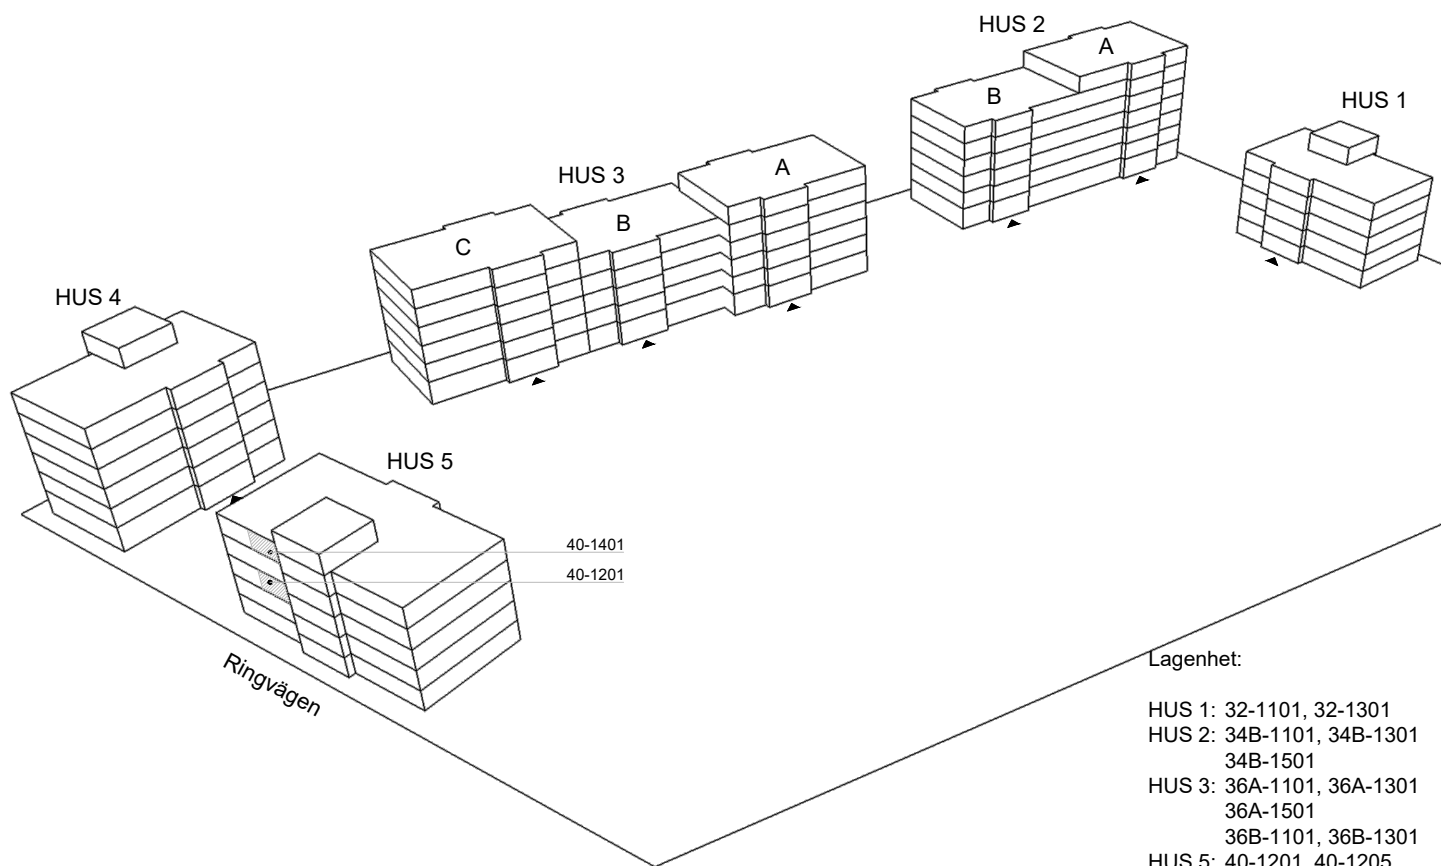

Lagenhet:

- HUS 1: 32-1101, 32-1301
- HUS 2: 34B-1101, 34B-1301, 34B-1501
- HUS 3: 36A-1101, 36A-1301, 36A-1501, 36B-1101, 36B-1301
- HUS 5: 40-1201, 40-1205, 40-1401, 40-1405

VY MOT GÅRD