


1 rok, 29 kvm


Våning 1

Teckenförklaringar


- G Garderob
- L Linneskåp
- ST Städsåp
- K/F Kyl/Frys
- K Kyl
- F Frys
- DM Diskmaskin
- MU Microvågsugn
- KM Kombitvättmaskin
- TM Tvättmaskin
- TT Torktumlare
- FRD Lägenhetsförråd
- KLK Klädkammare
- Entré till lägenheten

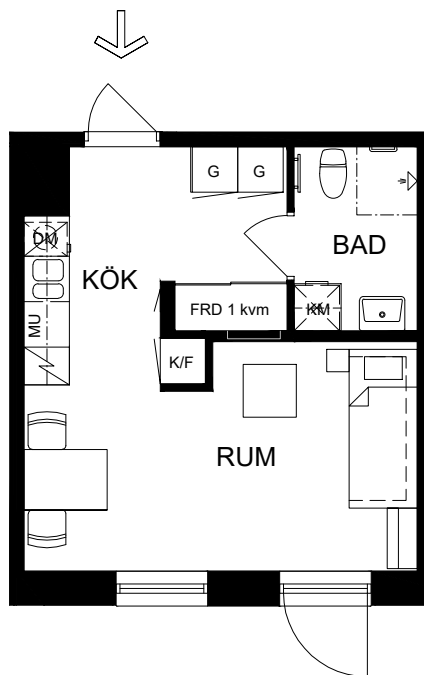


Skala 1:100

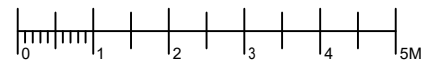


► visar byggnadens entré

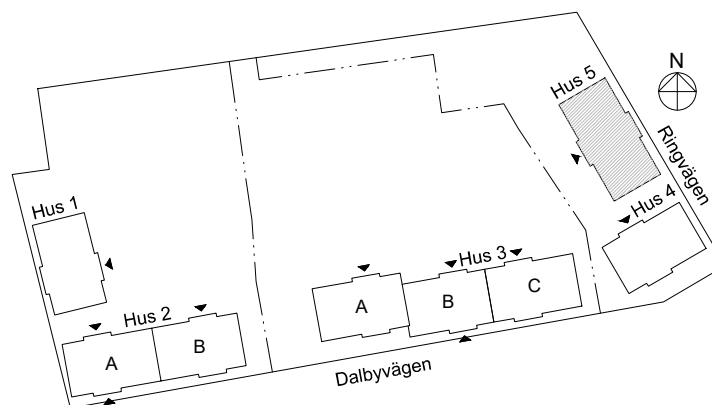

Heimstaden förbehåller sig rätten till ändringar i utförande. Lägenheterna är uppmätta på ritning och variation kan förekomma vid fysisk uppmätning.

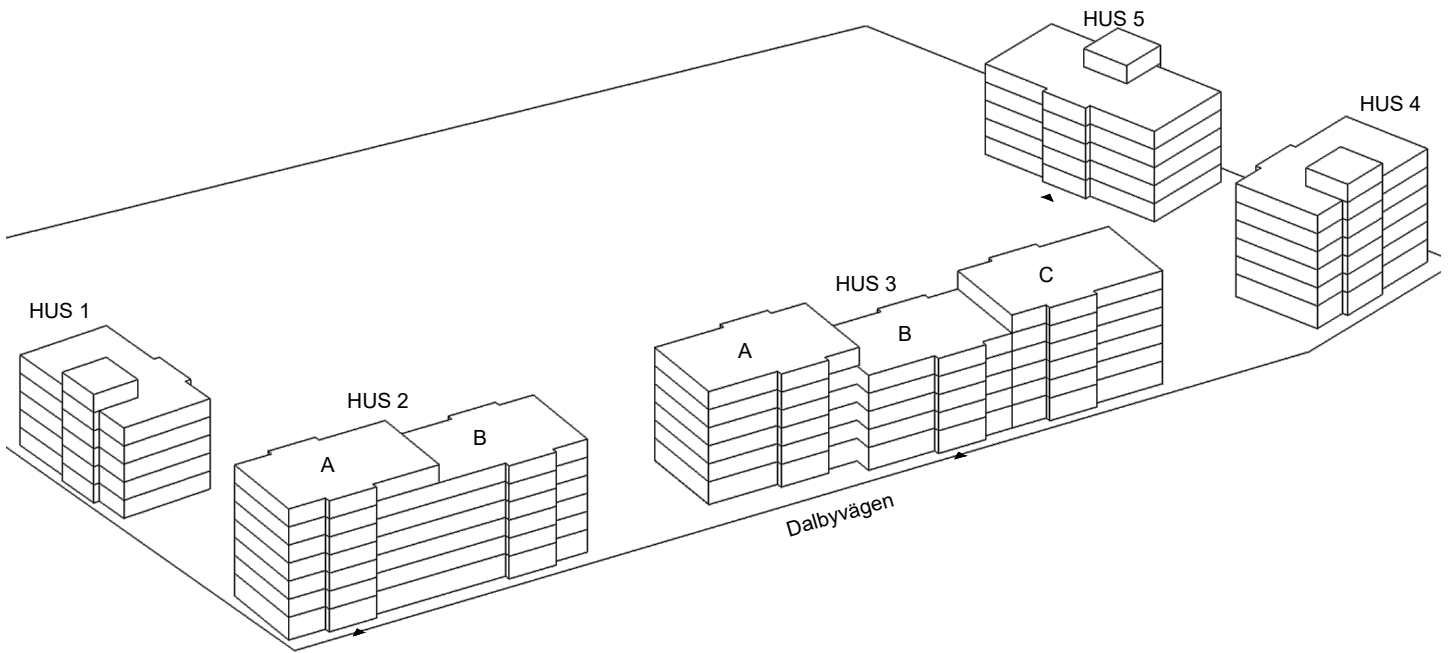

VY MOT GATAN

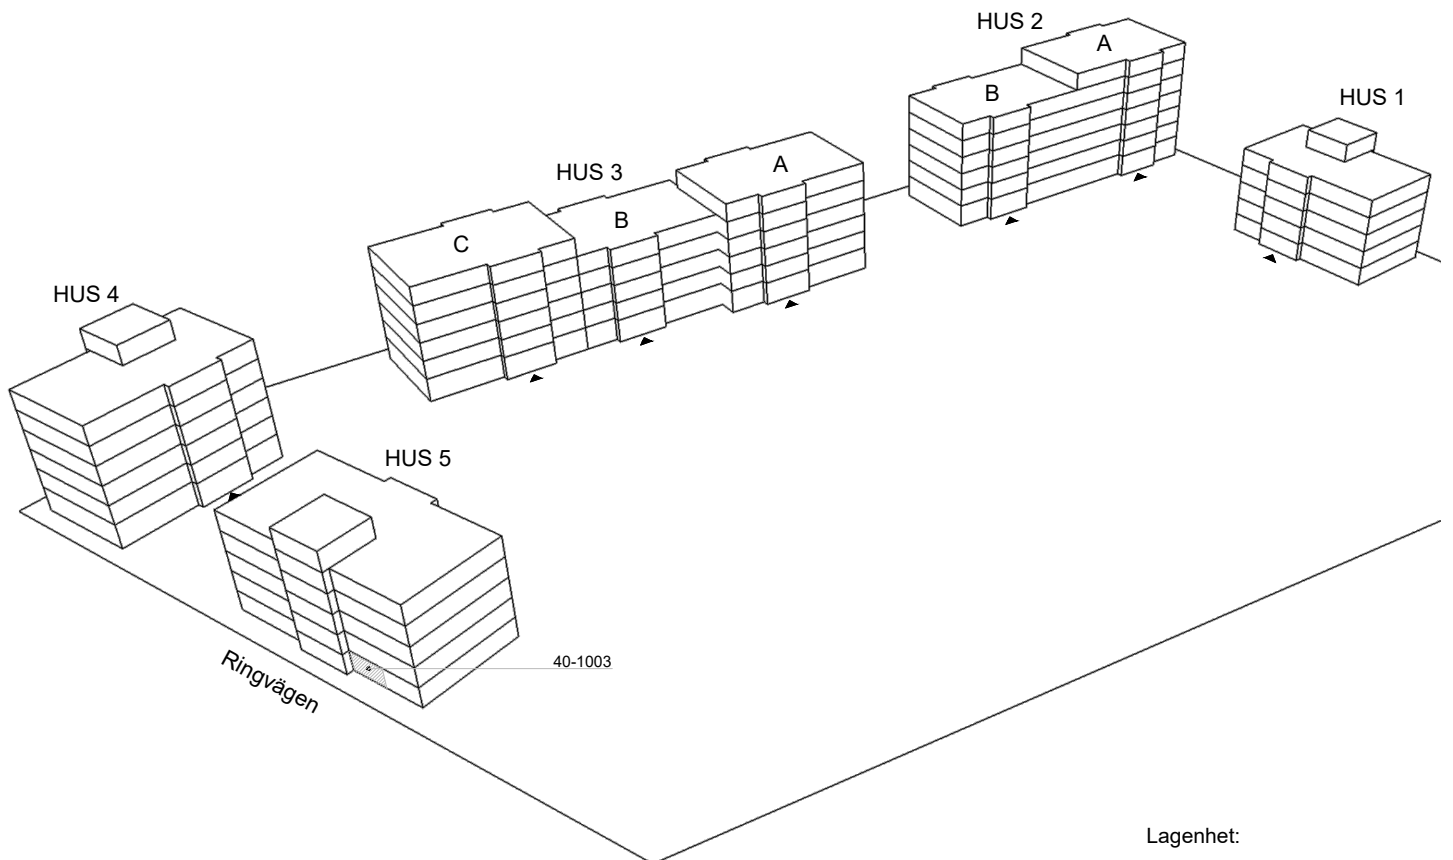

VY MOT GÅRD

Lagenhet:

HUS 5: 40-1003