


1 rok, 30 kvm


Våning 2, 4, 6

Teckenförklaringar


G	Garderob
L	Linneskåp
ST	Städsåp
K/F	Kyl/Frys
K	Kyl
F	Frys
DM	Diskmaskin
MU	Microvågsugn
KM	Kombitvättmaskin
TM	Tvättmaskin
TT	Torktumlare
FRD	Lägenhetsförråd
KLK	Klädkammare
→	Entré till lägenheten

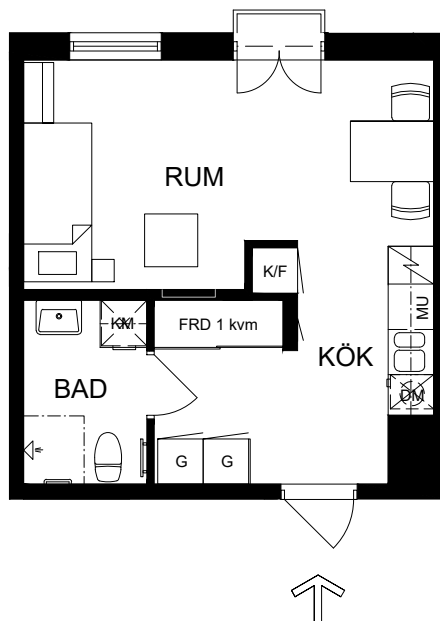


Skala 1:100

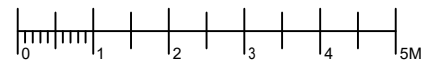


► visar byggnadens entré

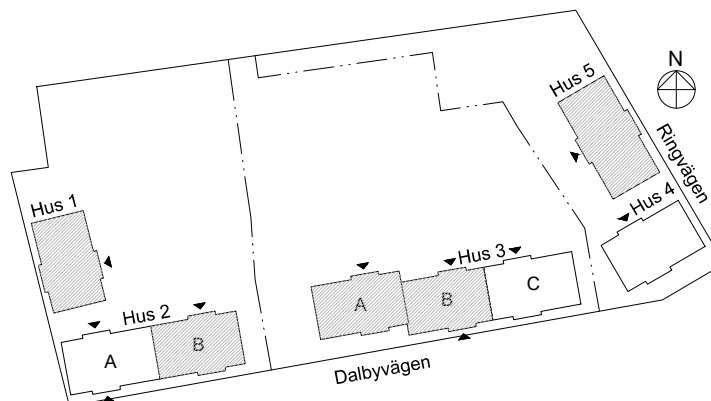

Heimstaden förbehåller sig rätten till ändringar i utförande. Lägenheterna är uppmätta på ritning och variation kan förekomma vid fysisk uppmätning.

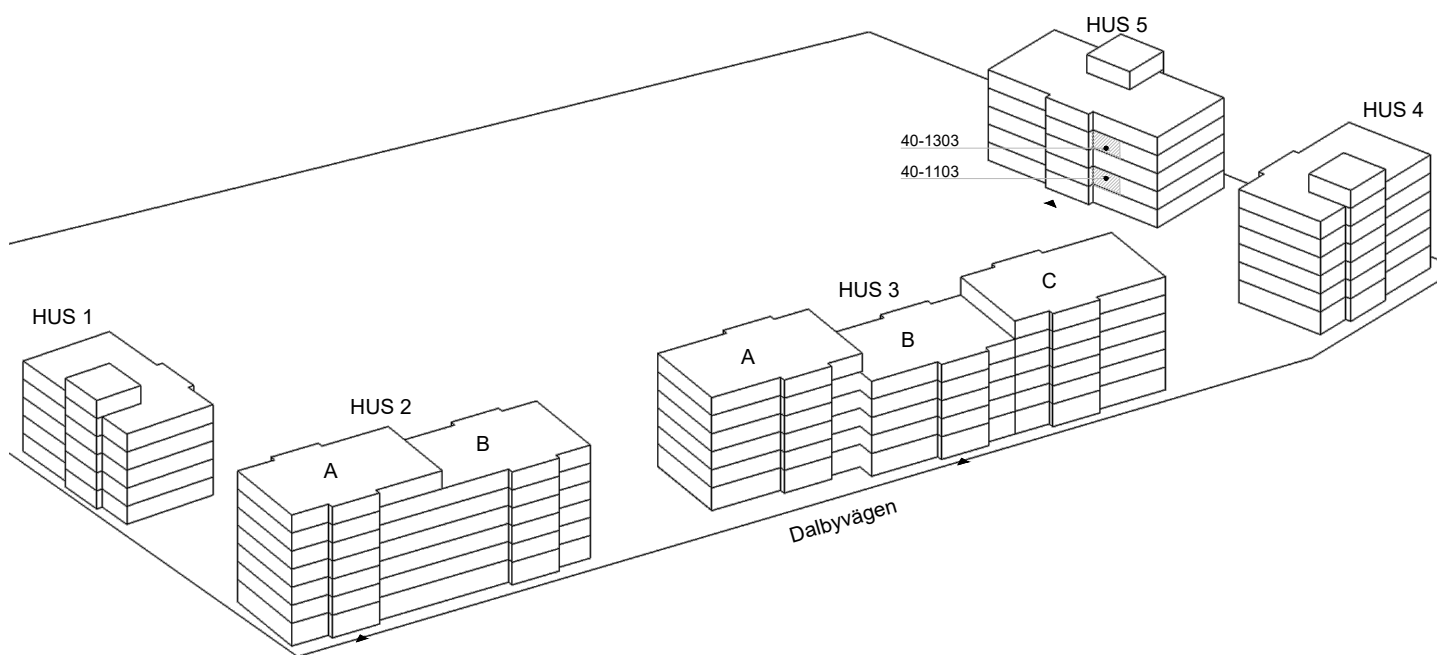

VY MOT GATAN

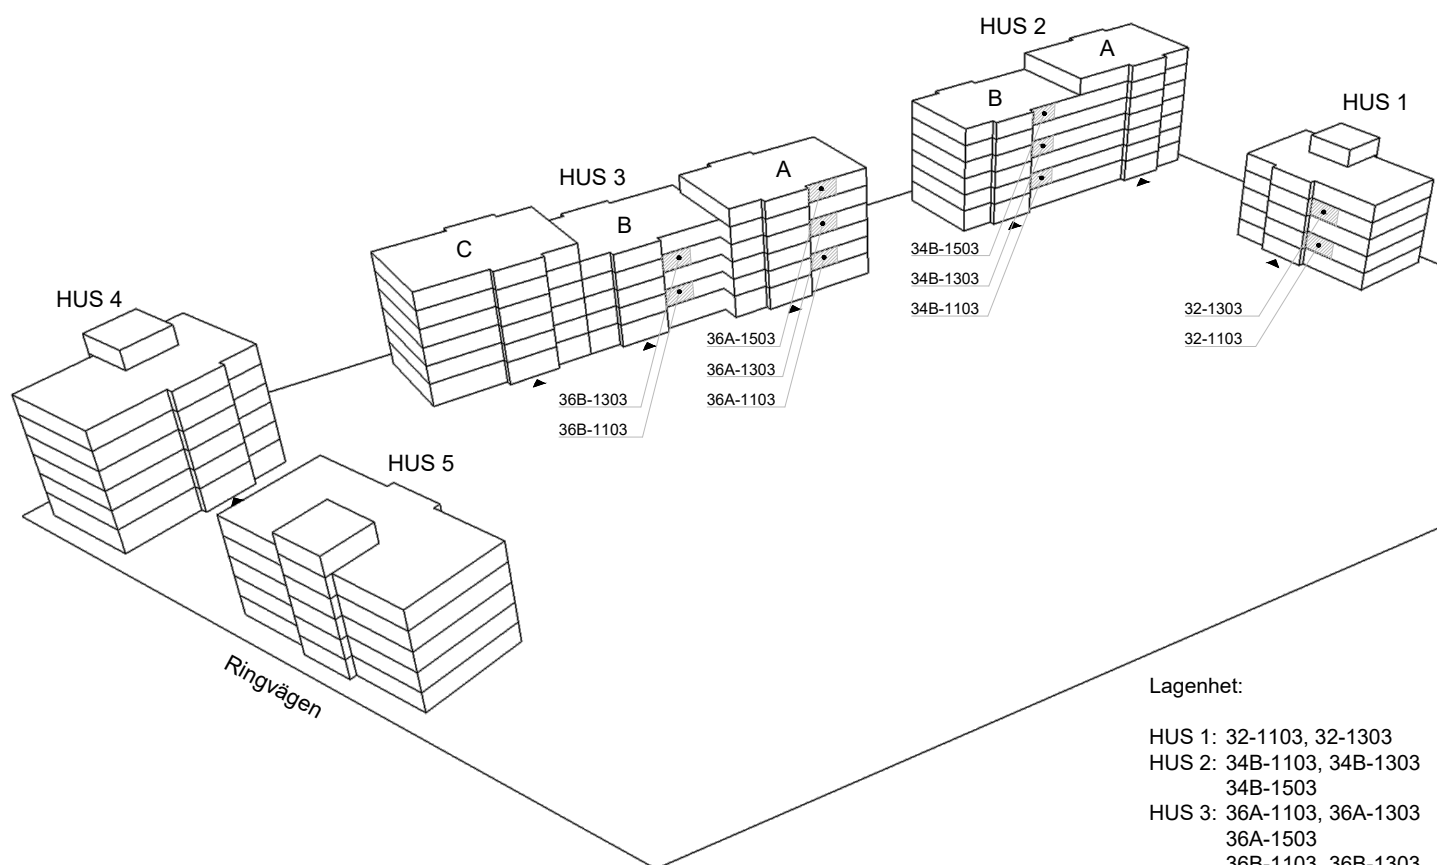

Lagenhet:

HUS 1: 32-1103, 32-1303
 HUS 2: 34B-1103, 34B-1303
 34B-1503
 HUS 3: 36A-1103, 36A-1303
 36A-1503
 36B-1103, 36B-1303
 HUS 4: 40-1103, 40-1303

VY MOT GÅRD