


1 rok, 30 kvm


Våning 2, 4, 6

Teckenförklaringar


G	Garderob
L	Linneskåp
ST	Städsåkåp
K/F	Kyl/Frys
K	Kyl
F	Frys
DM	Diskmaskin
MU	Microvågsugn
KM	Kombivättmaskin
TM	Tvättmaskin
TT	Torktumlare
FRD	Lägenhetsförråd
KLK	Klädkammare
→	Entré till lägenheten

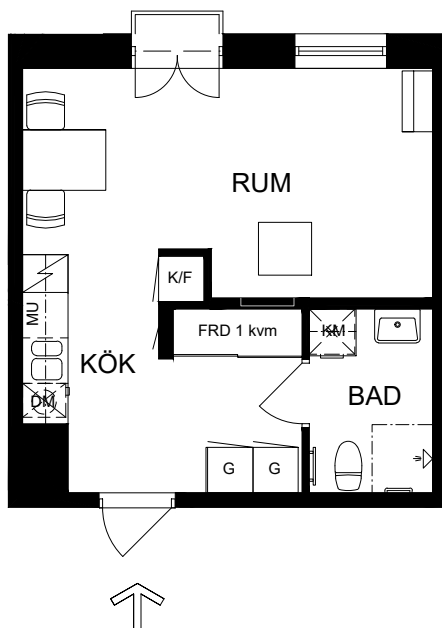


Skala 1:100

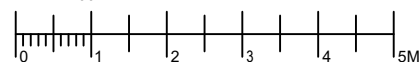


► visar byggnadens entré

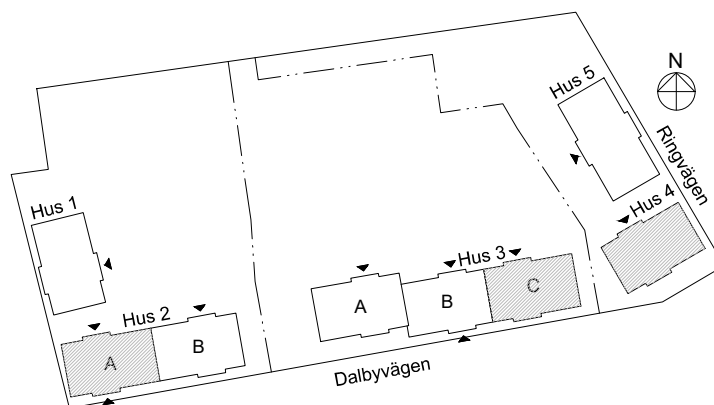

Heimstaden förbehåller sig rätten till ändringar i utförande. Lägenheterna är uppmätta på ritning och variation kan förekomma vid fysisk uppmätning.

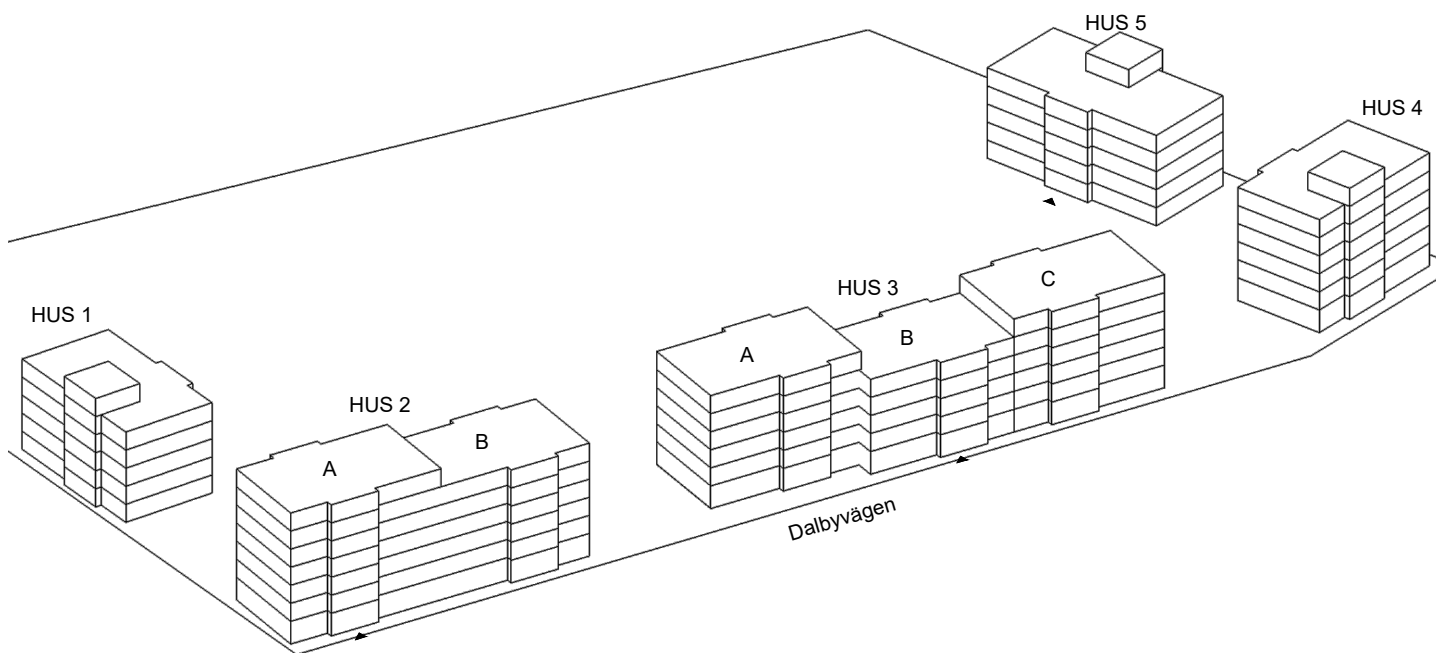

VY MOT GATAN

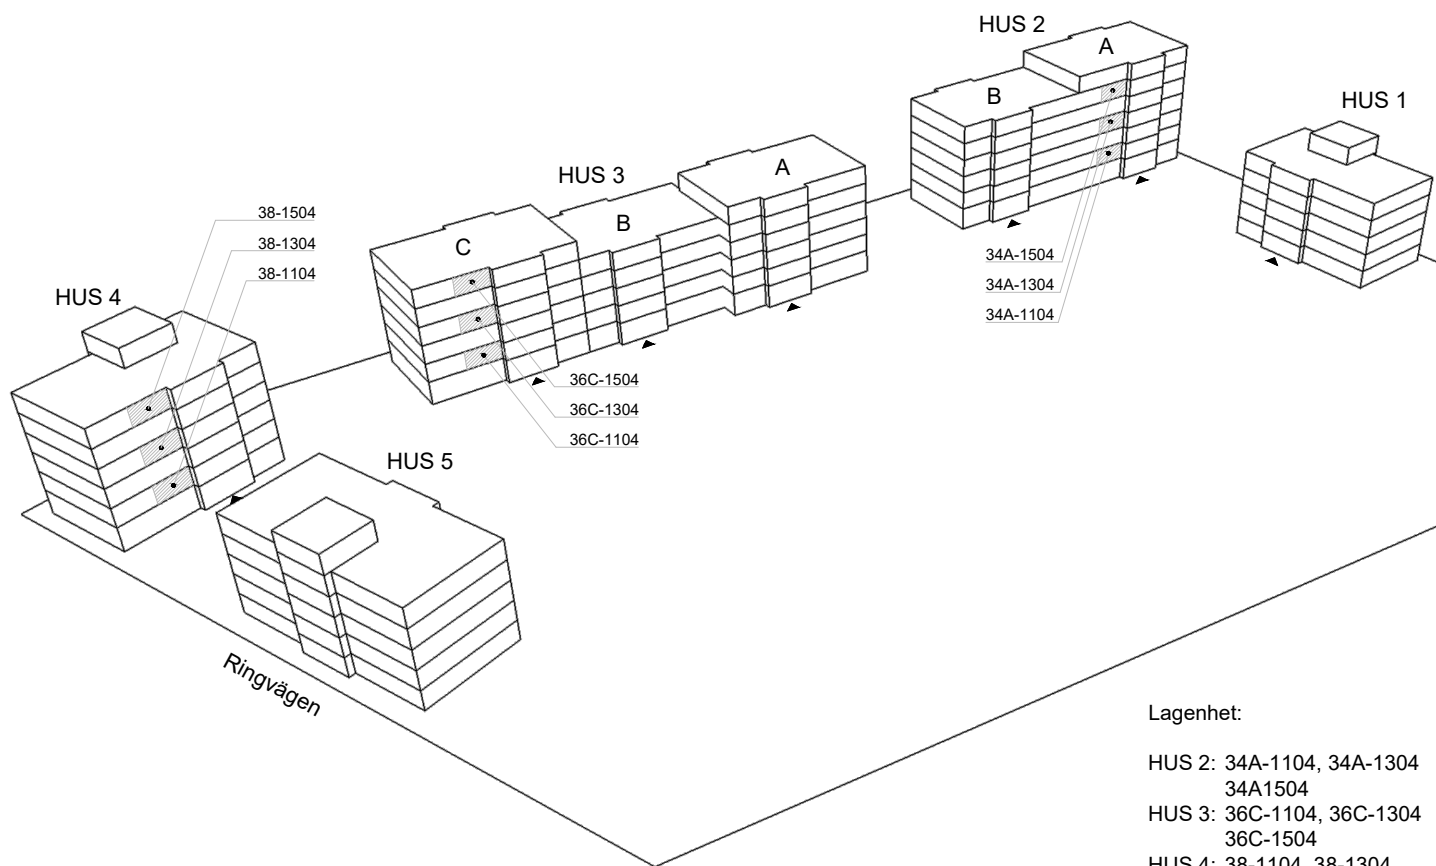

VY MOT GÅRD

Lagenhet:

- HUS 2: 34A-1104, 34A-1304
34A1504
- HUS 3: 36C-1104, 36C-1304
36C-1504
- HUS 4: 38-1104, 38-1304
38-1504