


2 rok, 36 kvm


Våning 2 - 6

Teckenförklaringar


G	Garderob
L	Linneskåp
ST	Städsåp
K/F	Kyl/Frys
K	Kyl
F	Frys
DM	Diskmaskin
MU	Microvågsugn
KM	Kombivättmaskin
TM	Tvättmaskin
TT	Torktumlare
FRD	Lägenhetsförråd
KLK	Klädkammare
→	Entré till lägenheten

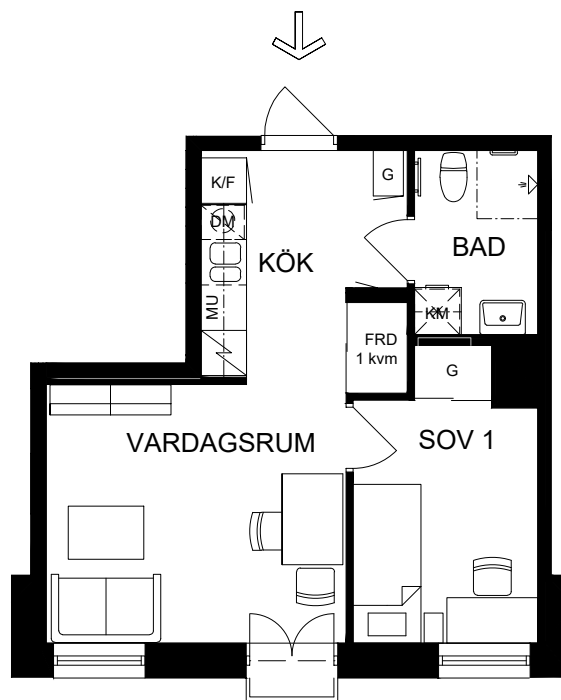


Skala 1:100

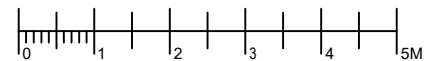


► visar byggnadens entré

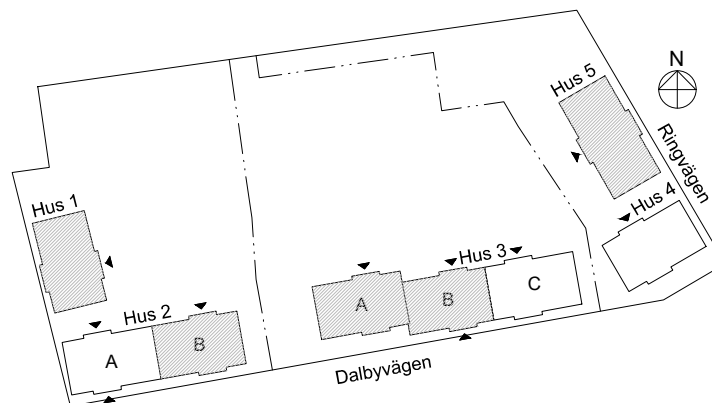

Heimstaden förbehåller sig rätten till ändringar i utförande. Lägenheterna är uppmätta på ritning och variation kan förekomma vid fysisk uppmätning.

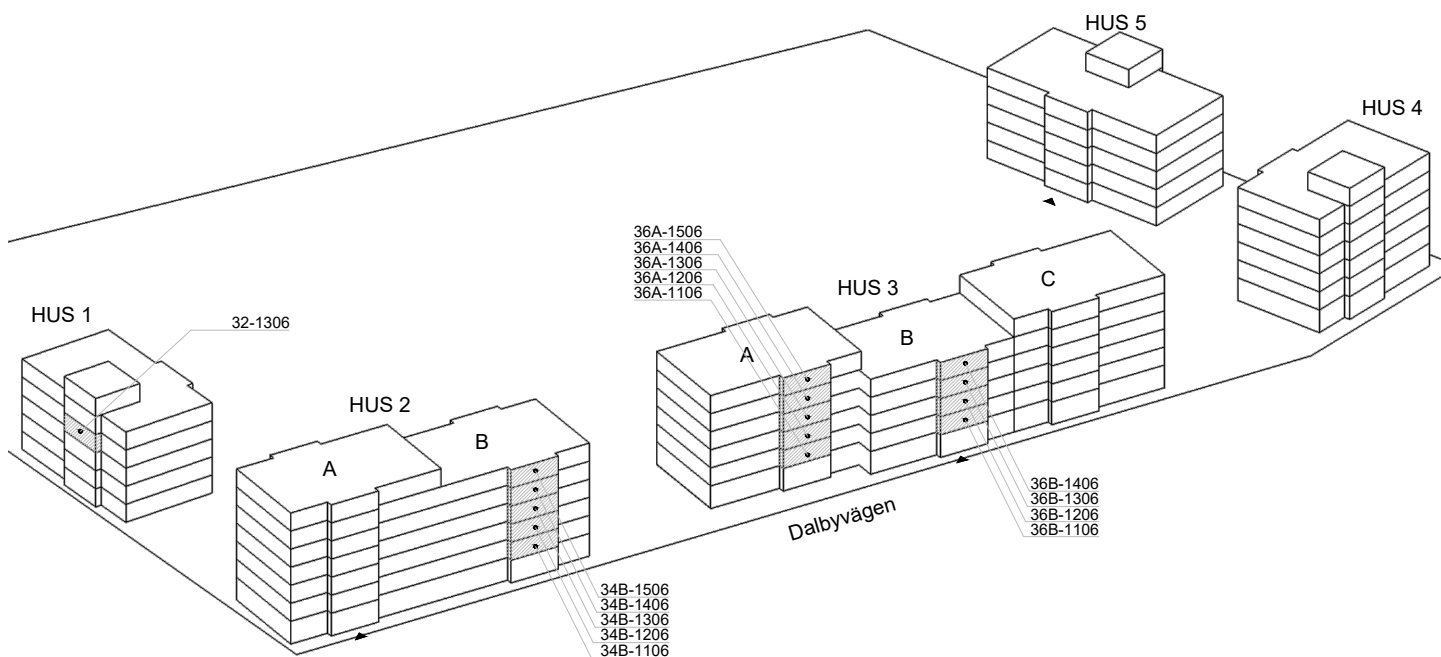

VY MOT GATAN

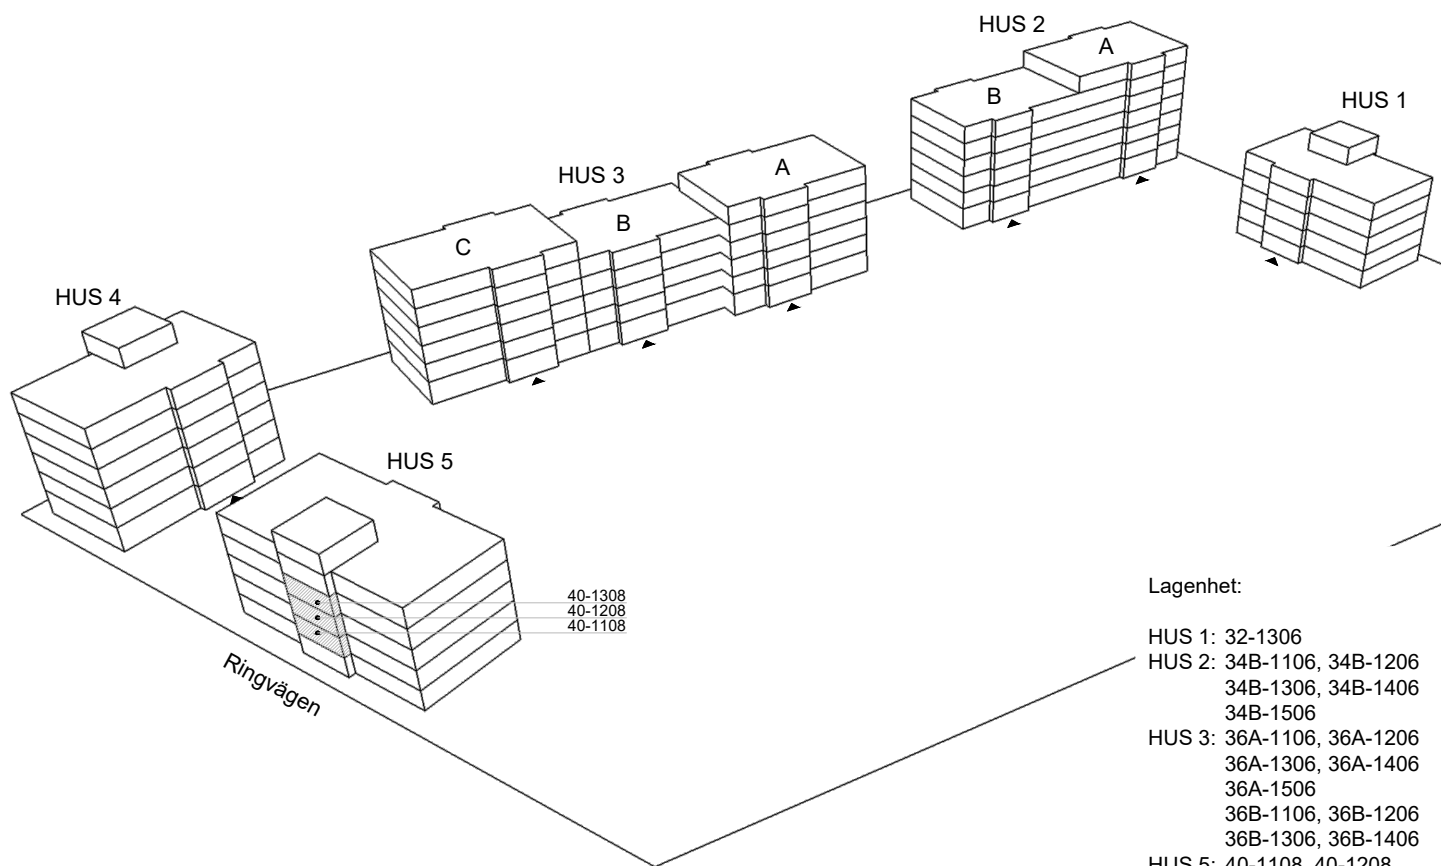

Lagenhet:

- HUS 1: 32-1306
- HUS 2: 34B-1106, 34B-1206
34B-1306, 34B-1406
34B-1506
- HUS 3: 36A-1106, 36A-1206
36A-1306, 36A-1406
36A-1506
36B-1106, 36B-1206
36B-1306, 36B-1406
- HUS 5: 40-1108, 40-1208
40-1308

VY MOT GÅRD