


2 rok, 36 kvm


Våning 2 - 7

Teckenförklaringar


G	Garderob
L	Linneskåp
ST	Städsåp
K/F	Kyl/Frys
K	Kyl
F	Frys
DM	Diskmaskin
MU	Microvågsugn
KM	Kombivättmaskin
TM	Tvättmaskin
TT	Torktumlare
FRD	Lägenhetsförråd
KLK	Klädkammare
→	Entré till lägenheten

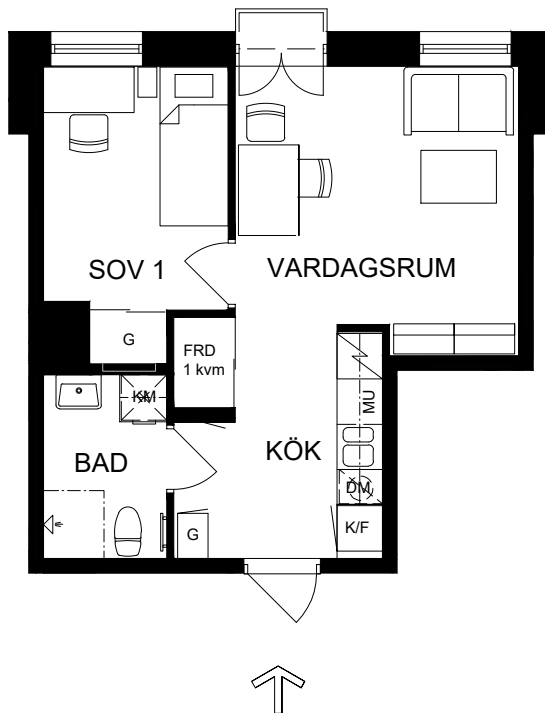


Skala 1:100

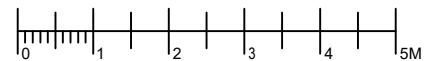


► visar byggnadens entré

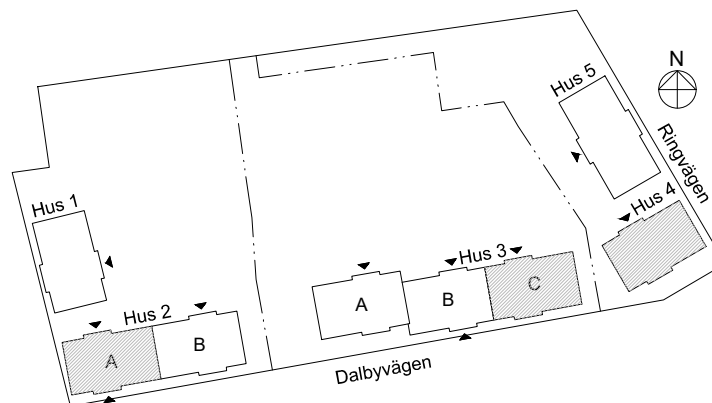

Heimstaden förbehåller sig rätten till ändringar i utförande. Lägenheterna är uppmätta på ritning och variation kan förekomma vid fysisk uppmätning.

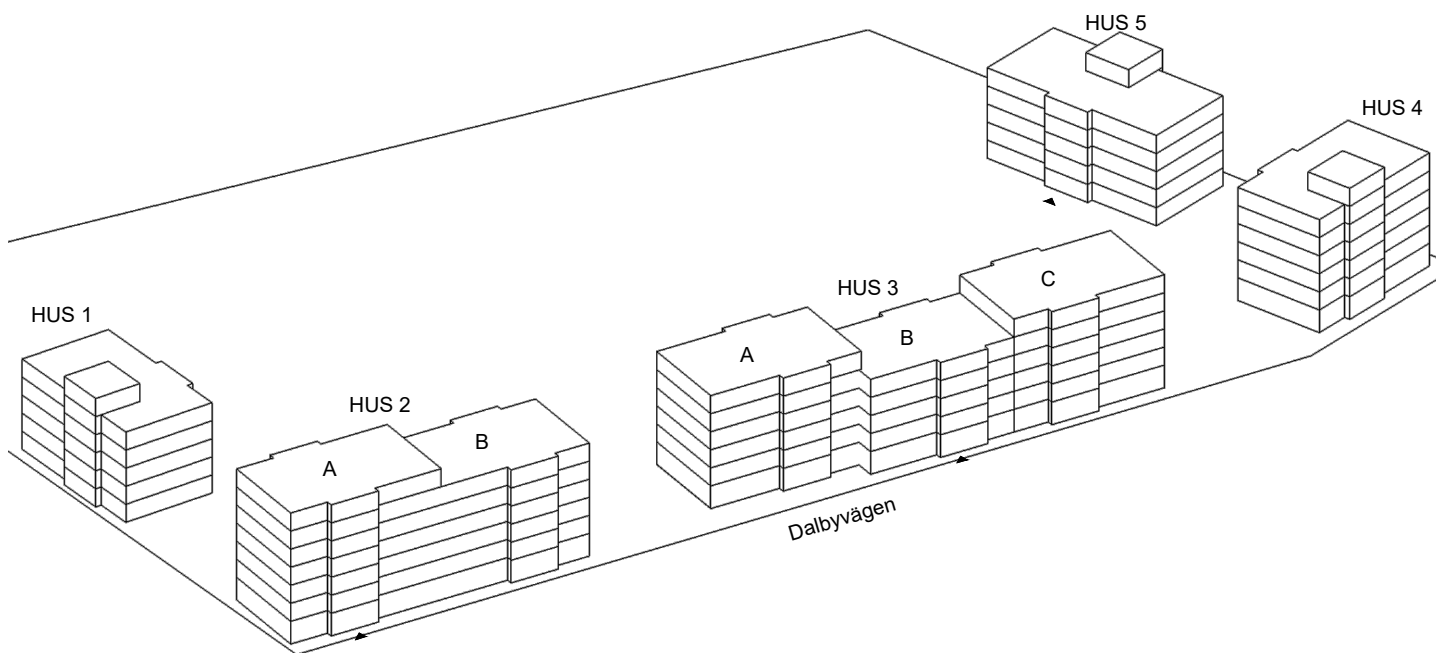

VY MOT GATAN

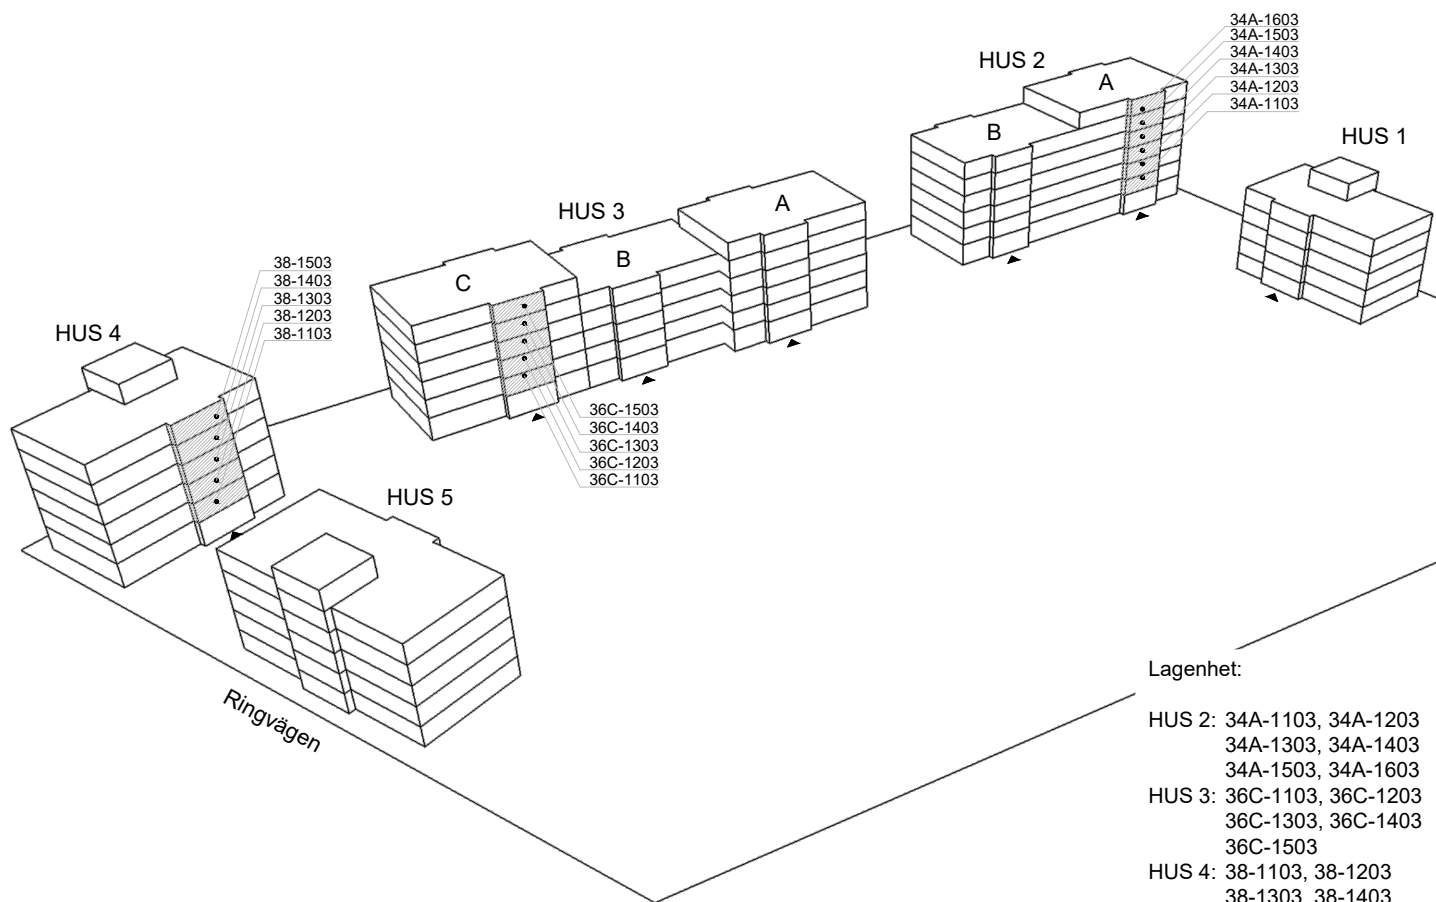

Lagenhet:

HUS 2: 34A-1103, 34A-1203
34A-1303, 34A-1403
34A-1503, 34A-1603

HUS 3: 36C-1103, 36C-1203
36C-1303, 36C-1403
36C-1503

HUS 4: 38-1103, 38-1203
38-1303, 38-1403
38-1503

VY MOT GÅRD