



Luleå | Bärmenesen | Hyresrätter

# 1 rok, 32 kvm

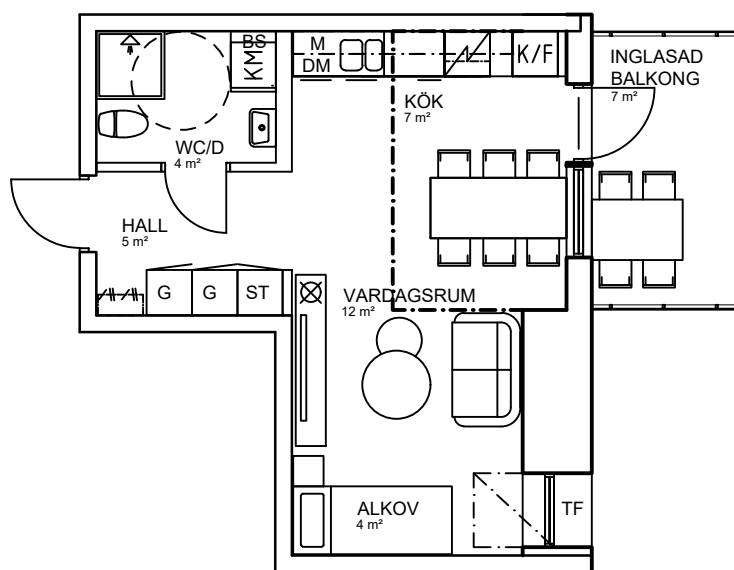

## Teckenförklaring

	Spishäll		Kyl/Frysåp
	Dusch		Diskmaskin
	Inklädnad/överskåp i kök/överskåp i bad /klädstång		Väggskåp med micro
	Garderob		Köksö
	Linneskåp		Bardisk
	Städsåp		Tvättmaskin
	Skafferi		Torktumlare
	Kylskåp		Kombimaskin tvätt/tork
	Frysåp		Bänkskiva över TT/TM/KM
			Klädkammare
			Takfönster

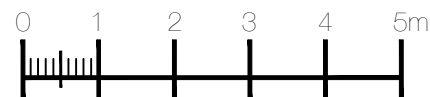

skala 1:100

Bärmenesen  
Lgh C1401 Våning 4 tr

