



Luleå | Bärnesen | Hyresrätter

1 rok, 35 kvm

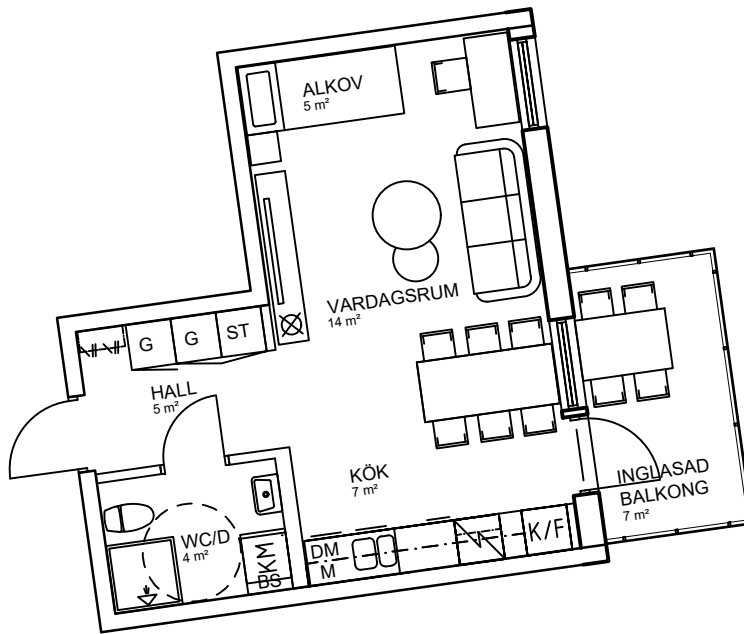



Teckenförklaring

	Spishäll		Kyl/Frysåp
	Dusch		Diskmaskin
	Inklädnad/översåp i kök/översåp i bad /klädstång		Våggåp med micro
	Garderob		Köksö
	Linnesåp		Bardisk
	Stådsåp		Tvåttmaskin
	Skafferi		Torktumlare
	Kylåp		Kombimaskin tvått/tork
	Frysåp		Bånkåpiva övå TT/TM/KM
			Klådkåmmare
			Tåkfånster

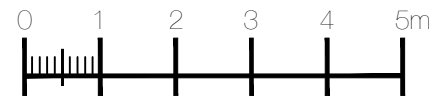

skala 1:100

Bårnesen
Lgh B1004 Entråvåning

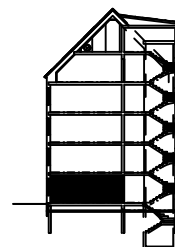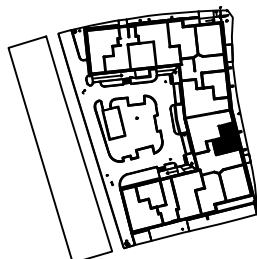

15 = vindsvåning
14 = våning 4 tr
13 = våning 3 tr
12 = våning 2 tr
11 = våning 1 tr
10 = entråvåning
00 = kållarvåning