



Luleå | Bärnesen | Hyresrätter

# 1 rok, 35 kvm

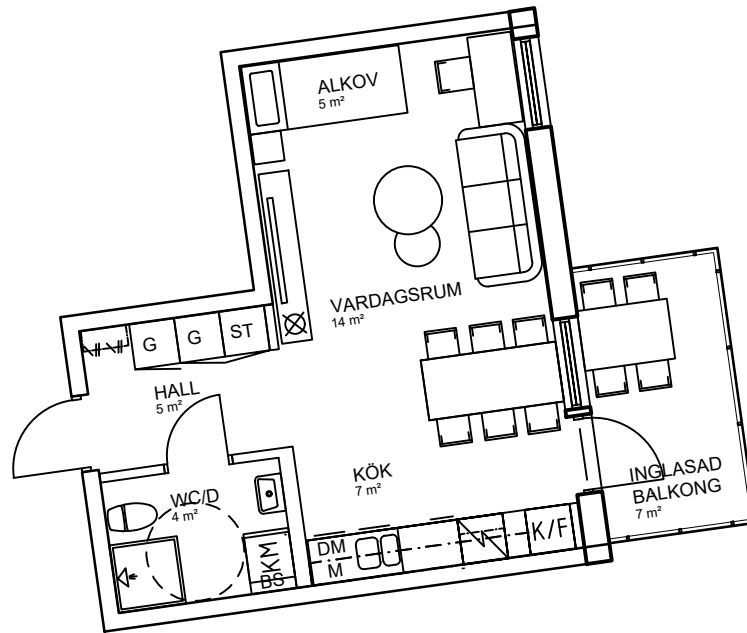



## Teckenförklaring

	Spishäll		Kyl/Frysåp
	Dusch		Diskmaskin
	Inklådning/överskåp i kök/överskåp i bad /klädstång		Väggsåp med micro
	Garderob		Köksö
	Linnesåp		Bardisk
	Stådsåp		Tvåttmaskin
	Skafferi		Torktumlare
	Kylskåp		Kombimaskin tvätt/tork
	Frysåp		Bänkskiva över TT/TM/KM
			Klådskammare
			Takfönster

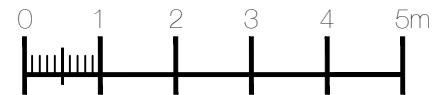

skala 1:100

Bärnesen  
Lgh B1105 Våning 1 tr

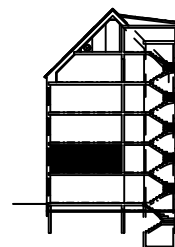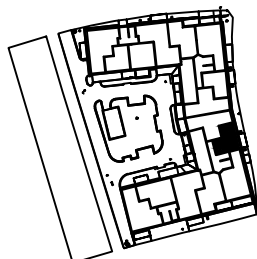

15 = vindsvåning  
14 = våning 4 tr  
13 = våning 3 tr  
12 = våning 2 tr  
11 = våning 1 tr  
10 = entréväning  
00 = källarvåning