


Luleå | Bärmenes | Hyresrätter


# 2 rok, 35 kvm

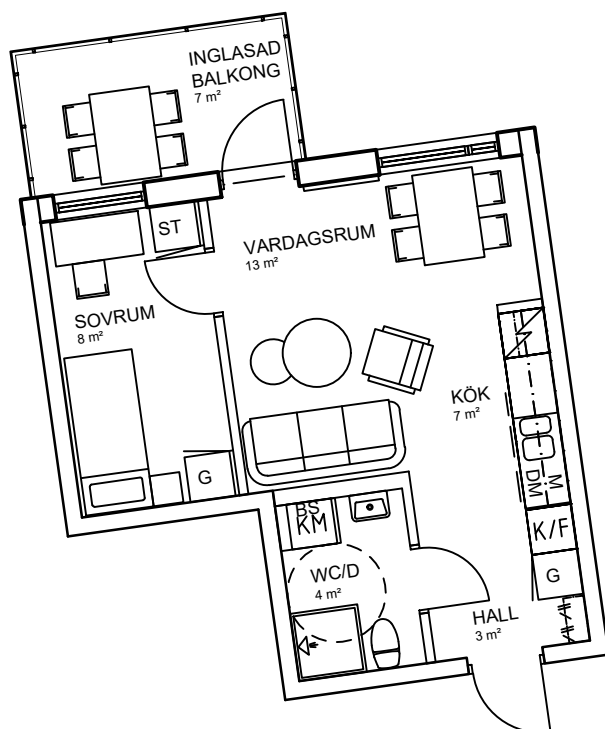

2(1) Rok- 35.0m<sup>2</sup>  
LGH A1002

## Teckenförklaring

	Spishäll		Kyl/Frysåp
	Dusch		Diskmaskin
	Inklädnad/överskåp i kök/överskåp i bad /klädstång		Väggskåp med micro
	Garderob		Köksö
	Linneskåp		Bardisk
	Städsåp		Tvättmaskin
	Skafferi		Torktumlare
	Kylåp		Kombimaskin tvätt/tork
	Frysåp		Bänkskiva över TT/TM/KM
			Klädkammare
			Takfönster

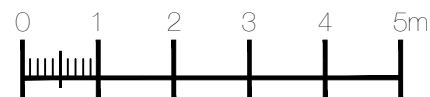

skala 1:100

Bärmenes  
Lgh A1002 Entréväning

