



Luleå | Bärnesen | Hyresrätter

# 2 rok, 35 kvm

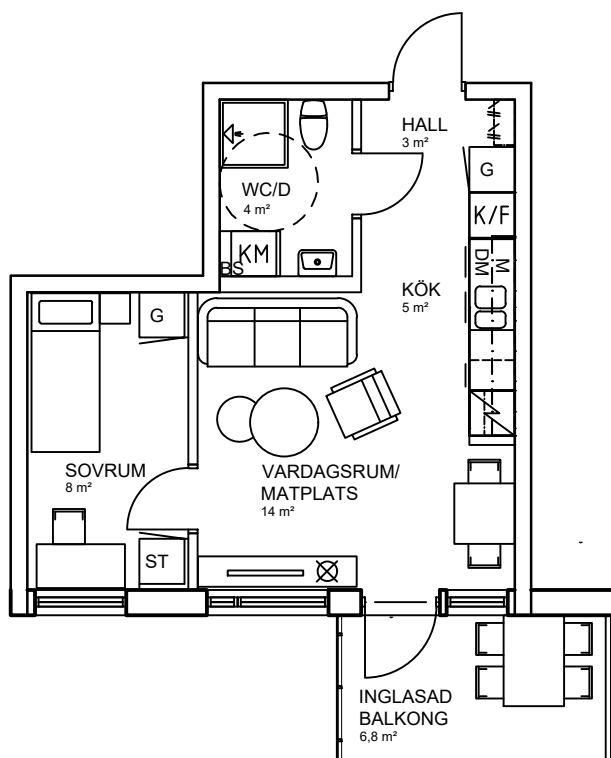

## Teckenförklaring

	Spishäll		Kyl/Frysåp
	Dusch		Diskmaskin
	Inklädnad/överskåp i kök/överskåp i bad /klädstång		Väggskåp med micro
	Garderob		Köksö
	Linneskåp		Bardisk
	Städsåp		Tvättmaskin
	Skafferi		Torktumlare
	Kylskåp		Kombimaskin tvätt/tork
	Frysåp		Bänkskiva över TT/TM/KM
			Klädkammare
			Takfönster

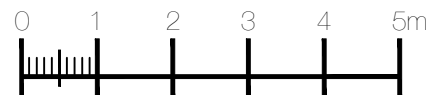

skala 1:100

Bärnesen  
Lgh D1303 Våning 3 tr

