



Luleå | Bärmenesen | Hyresrätter

# 2 rok, 43 kvm

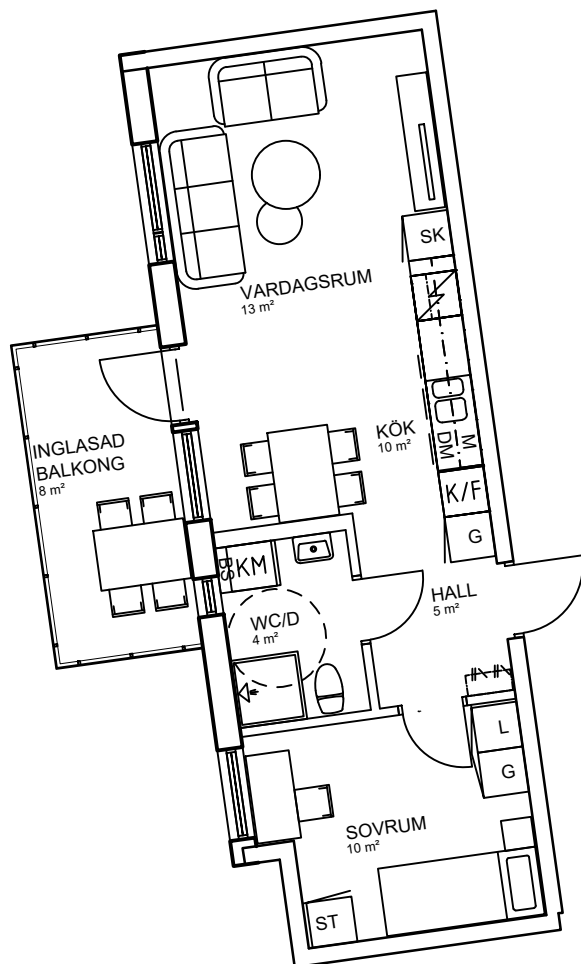



## Teckenförklaring

	Spishäll		Kyl/Frysåp
	Dusch		Diskmaskin
	Inklädnad/överskåp i kök/överskåp i bad /klädstång		Väggskåp med micro
	Garderob		Köksö
	Linneskåp		Bardisk
	Städsåp		Tvättmaskin
	Skafferi		Torktumlare
	Kylåp		Kombimaskin tvätt/tork
	Frysåp		Bänkskiva över TT/TM/KM
			Klädkammare
			Takfönster

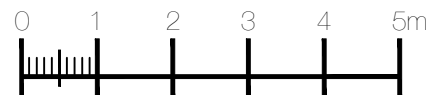

skala 1:100

Bärmenesen  
Lgh B1303 Våning 3 tr

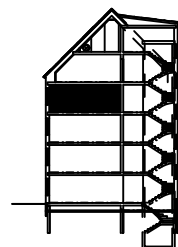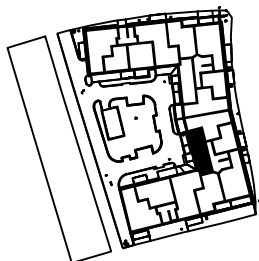

15 = vindsvåning  
14 = våning 4 tr  
13 = våning 3 tr  
12 = våning 2 tr  
11 = våning 1 tr  
10 = entréväning  
00 = källarväning