



Luleå | Bärmenesen | Hyresrätter

2 rok, 51 kvm

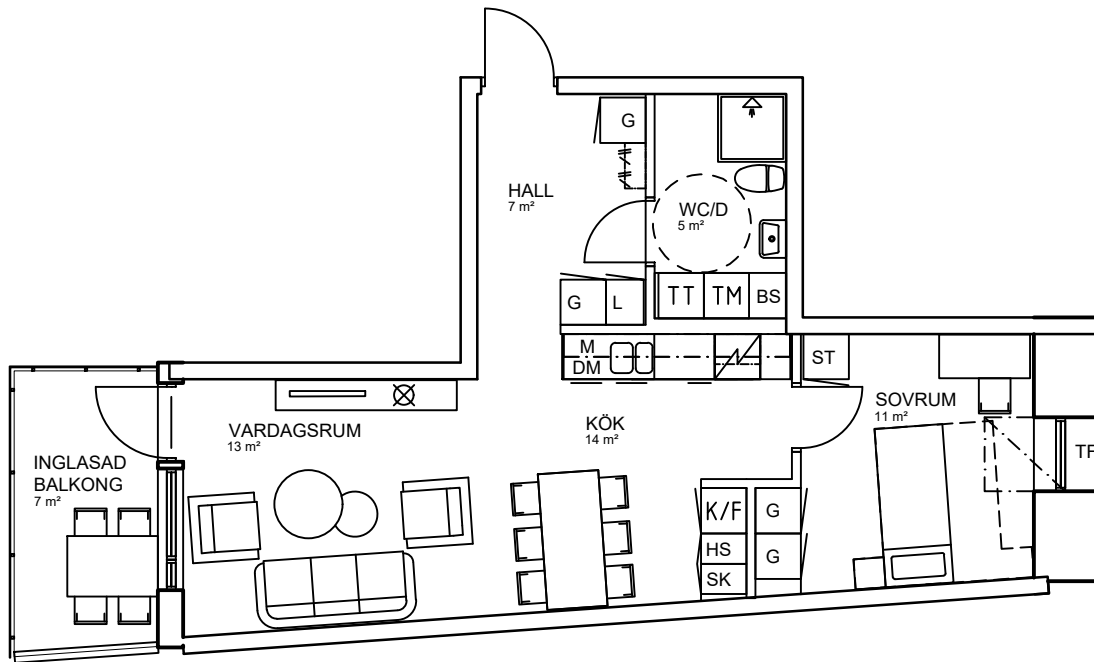

Teckenförklaring

	Spishäll		Kyl/Frysåp
	Dusch		Diskmaskin
	Inklädnad/överskåp i kök/överskåp i bad /klädstång		Väggåp med micro
	Garderob		Köksö
	Linneskåp		Bardisk
	Städsåp		Tvättmaskin
	Skafferi		Torktumlare
	Kylskåp		Kombimaskin tvätt/tork
	Frysåp		Bänkskiva över TT/TM/KM
			Klädkammare
			Takfönster

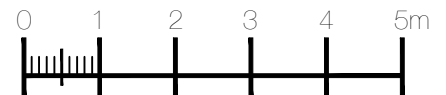

skala 1:100

Bärmenesen
Lgh C1402 Våning 4 tr

