



Luleå | Bärnesen | Hyresrätter

3 rok, 59 kvm

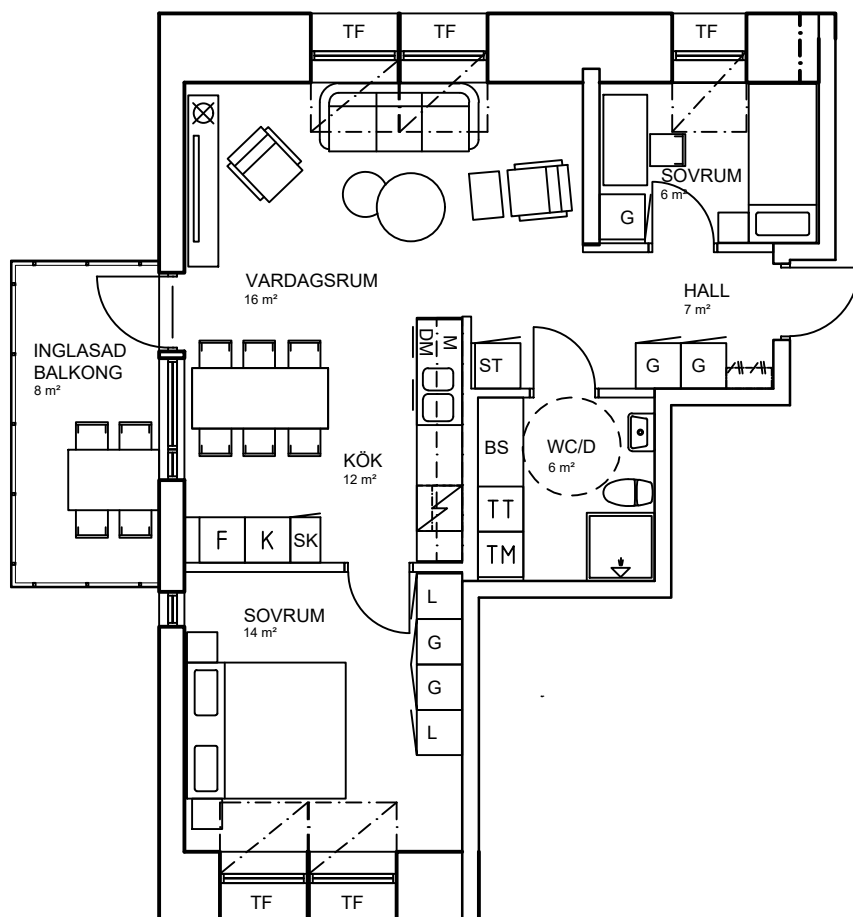



Teckenförklaring

	Spishäll		Kyl/Frysåp
	Dusch		Diskmaskin
	Inklädnad/överskåp i kök/överskåp i bad /klädstång		Väggskåp med micro
	Garderob		Köksö
	Linneskåp		Bardisk
	Städsåp		Tvättmaskin
	Skafferi		Torktumlare
	Kylåp		Kombimaskin tvätt/tork
	Frysåp		Bänkskiva över TT/TM/KM
			Klädkammare
			Takfönster

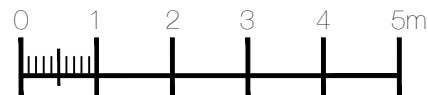

skala 1:100

Bärnesen
Lgh D1403 Våning 4 tr

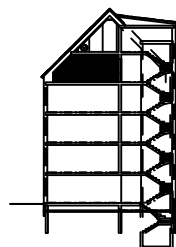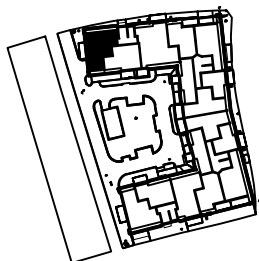

15 = vindsvåning
14 = våning 4 tr
13 = våning 3 tr
12 = våning 2 tr
11 = våning 1 tr
10 = entréväning
00 = källarväning