



Luleå | Bärnesen | Hyresrätter

3 rok, 65 kvm

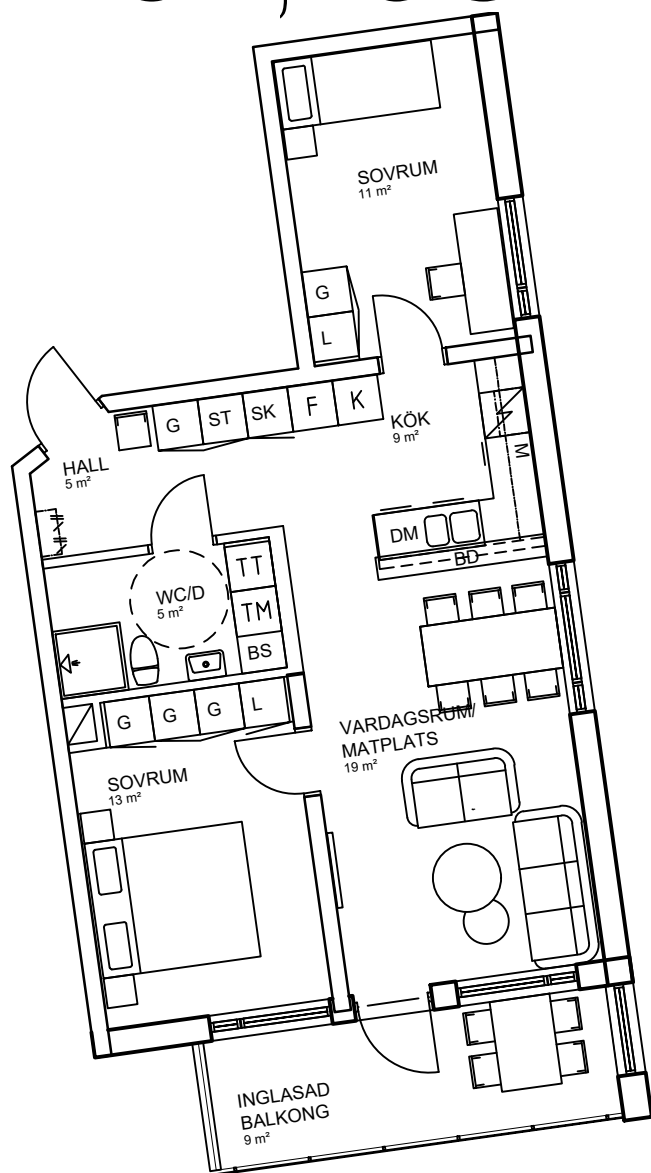



Teckenförklaring

	Spishäll		Kyl/Frysåp
	Dusch		Diskmaskin
	Inklädnad/överskåp i kök/överskåp i bad /kådstång		Väggsåp med micro
	Garderob		Köksö
	Linnesåp		Bardisk
	Stådsåp		Tvåttmaskin
	Skafferi		Torktumlare
	Kylåp		Kombimaskin tvått/tork
	Frysåp		Bånkåiva över TT/TM/KM
			Klådkammare
			Takfånster

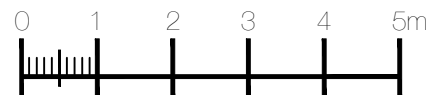

skala 1:100

Bärnesen
Lgh B1301 Våning 3 tr

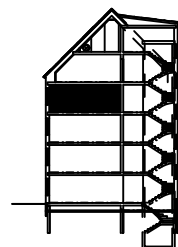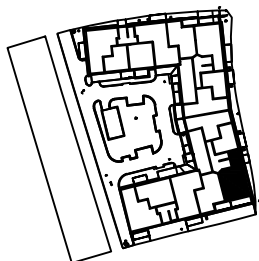

15 = vindsvåning
14 = våning 4 tr
13 = våning 3 tr
12 = våning 2 tr
11 = våning 1 tr
10 = entréväning
00 = källarväning