



Luleå | Bärnesen | Hyresrätter

3 rok, 65 kvm

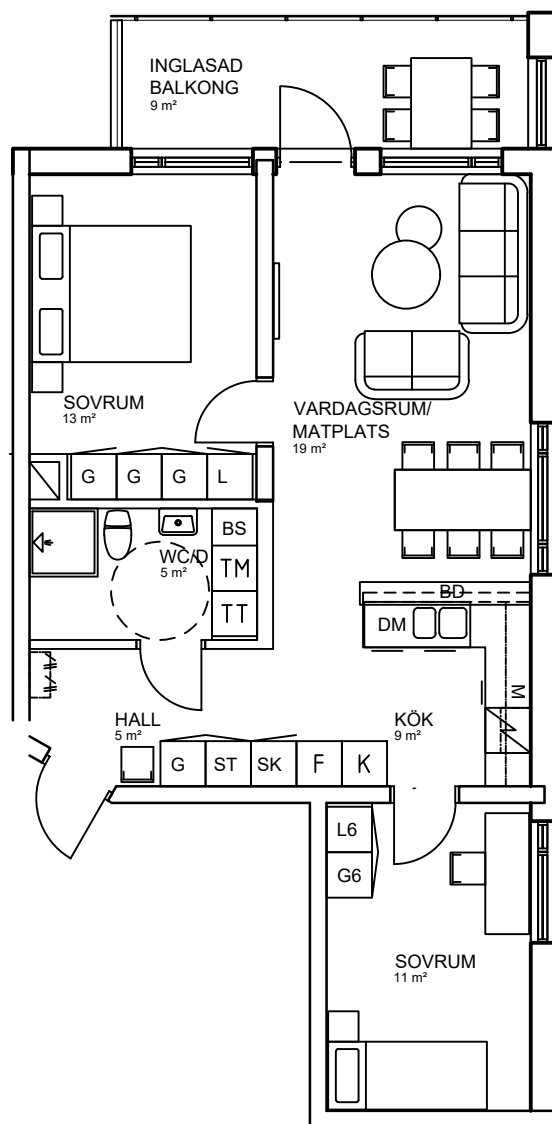

Teckenförklaring

	Spishäll		Kyl/Frys
	Dusch		Diskmaskin
	Inklädnad/överskåp i kök/överskåp i bad /kådstång		Väggskåp med micro
	Garderob		Köksö
	Linneskåp		Bardisk
	Städskåp		Tvättmaskin
	Skafferi		Torktumlare
	Kylskåp		Kombimaskin tvätt/tork
	Frys		Bänkskiva över TT/TM/KM
			Klädkammare
			Tackfönster

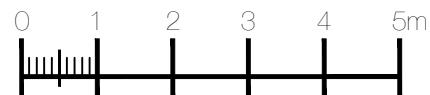

skala 1:100

Bärnesen
Lgh C1305 Våning 3 tr

