



Luleå | Bärmenesen | Hyresrätter

# 3 rok, 73 kvm

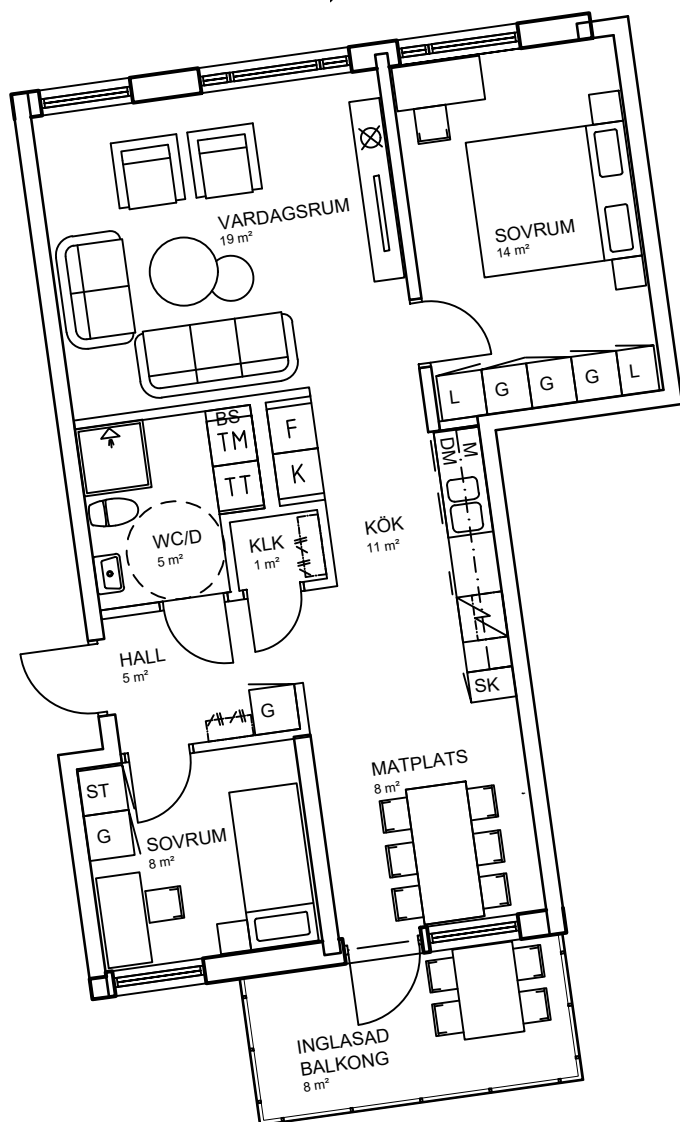

## Teckenförklaring

	Spishäll		Kyl/Frysåp
	Dusch		Diskmaskin
	Inklädnad/överskåp i kök/överskåp i bad /kådstång		Väggskåp med micro
	Garderob		Köksö
	Linneskåp		Bardisk
	Städsåp		Tvättmaskin
	Skafferi		Torktumlare
	Kylåp		Kombimaskin tvätt/tork
	Frysåp		Bänkskiva över TT/TM/KM
			Klädkammare
			Takfönster

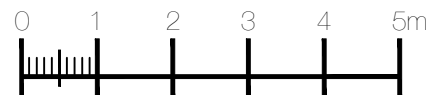

skala 1:100

Bärmenesen  
Lgh A1103 Våning 1 tr

