


2 rok, 45.7 kvm

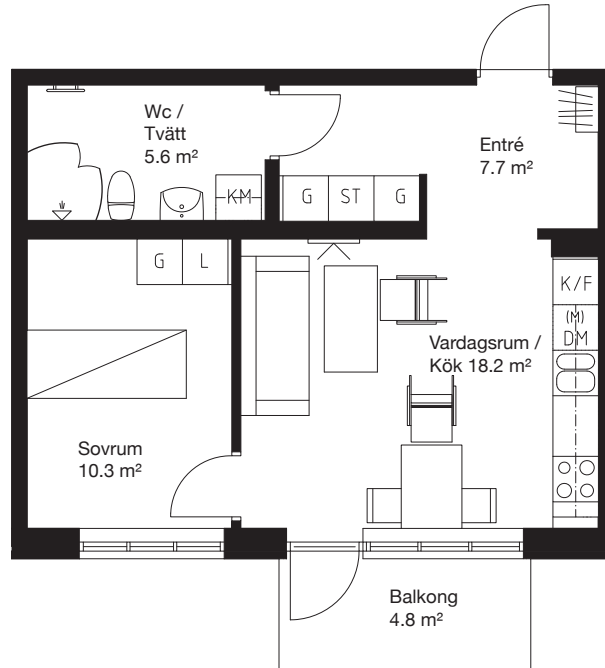

Teckenförklaring

| | | | |
|--|---|--|---------------|
| | Spishäll/Ugn | | Flyttbar |
| | Duschvägg | | Kyl/Frys |
| | Inklädnad/ överskåp i kök/ överskåp i bad | | Diskmaskin |
| | Garderob | | Tvättmaskin |
| | Linneskåp | | Torktumlare |
| | Städskåp | | Kombimaskin |
| | Kapphylla/ Klädstång | | Inbyggd micro |
| | | | Handdukstork |
| | | | Tv |


0 1 2 3 4 5m



Skala 1:100

Kv.Iterationen 9

- Lgh 1425 10 1-1103 Våning 1
- Lgh 1425 10 1-1203 Våning 2
- Lgh 1425 10 1-1303 Våning 3
- Lgh 1425 10 1-1403 Våning 4
- Lgh 1425 10 1-1503 Våning 5

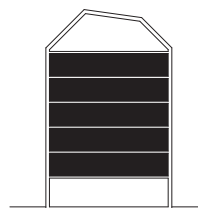

- PLAN 15 - Våning 5
- PLAN 14 - Våning 4
- PLAN 13 - Våning 3
- PLAN 12 - Våning 2
- PLAN 11 - Våning 1
- PLAN 10 - Entréplan

