


1.5 rok, 35 kvm

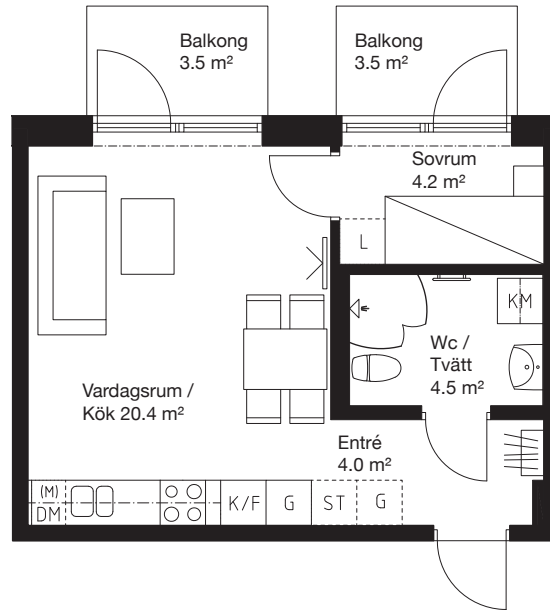

Teckenförklaring


	Spishäll/Ugn		Flyttbar
	Duschvägg		Kyl/Frys
	Inklädnad/ överskåp i kök/ överskåp i bad		Diskmaskin
	Garderob		Tvättmaskin
	Linneskåp		Torktumlare
	Städsåp		Kombimaskin
	Kapphylla/ Klädstång		Inbyggd micro
			Handdukstork
			Tv

0 1 2 3 4 5m

Skala 1:100

Kv.Iterationen 7

Lgh 1423 10 1-1102 Våning 1
Lgh 1423 10 1-1202 Våning 2
Lgh 1423 10 1-1302 Våning 3

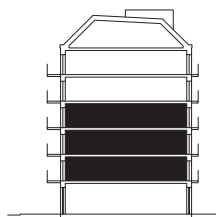

PLAN 15 - Våning 5
PLAN 14 - Våning 4
PLAN 13 - Våning 3
PLAN 12 - Våning 2
PLAN 11 - Våning 1
PLAN 10 - Entréplan

