


# 1.5 rok, 34.8 kvm

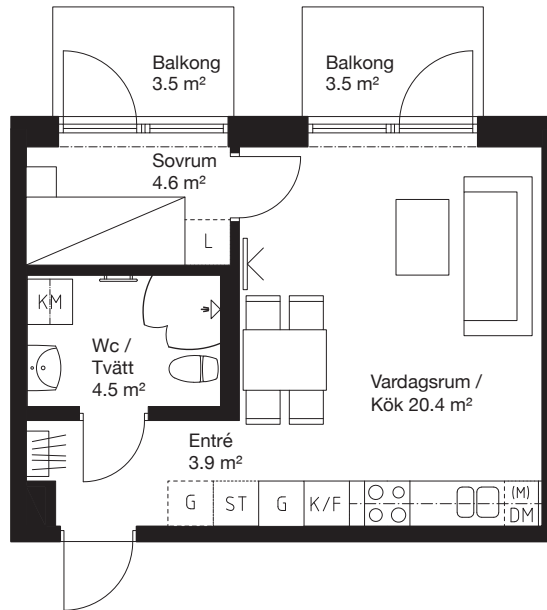

## Teckenförklaring


	Spishäll/Ugn		Flyttbar
	Duschvägg		Kyl/Frys
	Inklädnad/ överskåp i kök/ överskåp i bad		Diskmaskin
	Garderob		Tvättmaskin
	Linneskåp		Torktumlare
	Städskåp		Kombimaskin
	Kapphylla/ Klädstång		Inbyggd micro
			Handdukstork
			Tv

0 1 2 3 4 5m

Skala 1:100

## Kv.Iterationen 7

Lgh 1423 10 1-1403 Våning 4  
Lgh 1423 10 1-1503 Våning 5

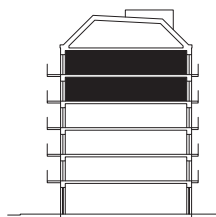

PLAN 15 - Våning 5  
PLAN 14 - Våning 4  
PLAN 13 - Våning 3  
PLAN 12 - Våning 2  
PLAN 11 - Våning 1  
PLAN 10 - Entréplan

