



1 rok, 34.0 kvm

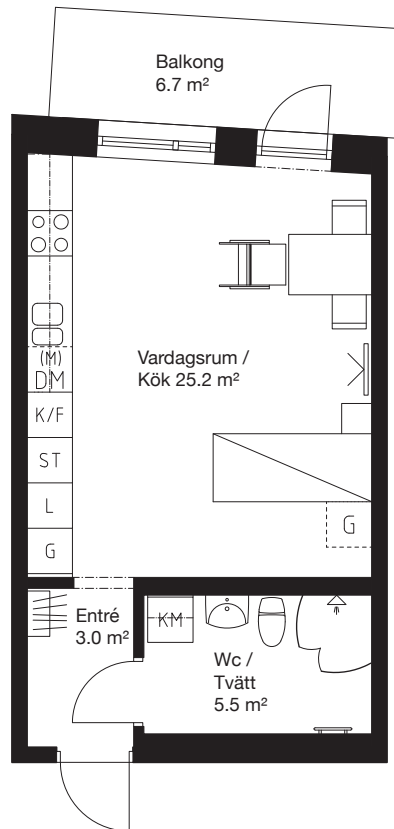

Teckenförklaring


	Spishäll/Ugn		Flyttbar
	Duschvägg		Kyl/Frys-skåp
	Inklädnad/ överskåp i kök/ överskåp i bad		Diskmaskin
	Garderob		Tvättmaskin
	Linneskåp		Torktumlare
	Städskåp		Kombimaskin
	Kapphylla/ Klädstång		Inbyggd micro
			Handduktork
			Tv

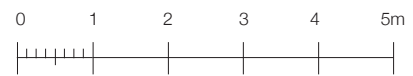

Skala 1:100

Kv.Iterationen 10

- Lgh 1426 10 1-1104 Våning 1
- Lgh 1426 10 1-1204 Våning 2
- Lgh 1426 10 1-1304 Våning 3
- Lgh 1426 10 1-1404 Våning 4
- Lgh 1426 10 1-1504 Våning 5

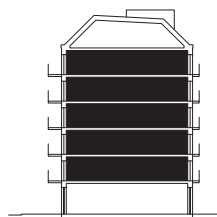

- PLAN 15 - Våning 5
- PLAN 14 - Våning 4
- PLAN 13 - Våning 3
- PLAN 12 - Våning 2
- PLAN 11 - Våning 1
- PLAN 10 - Entréplan

