


3 rok, 70.5 kvm

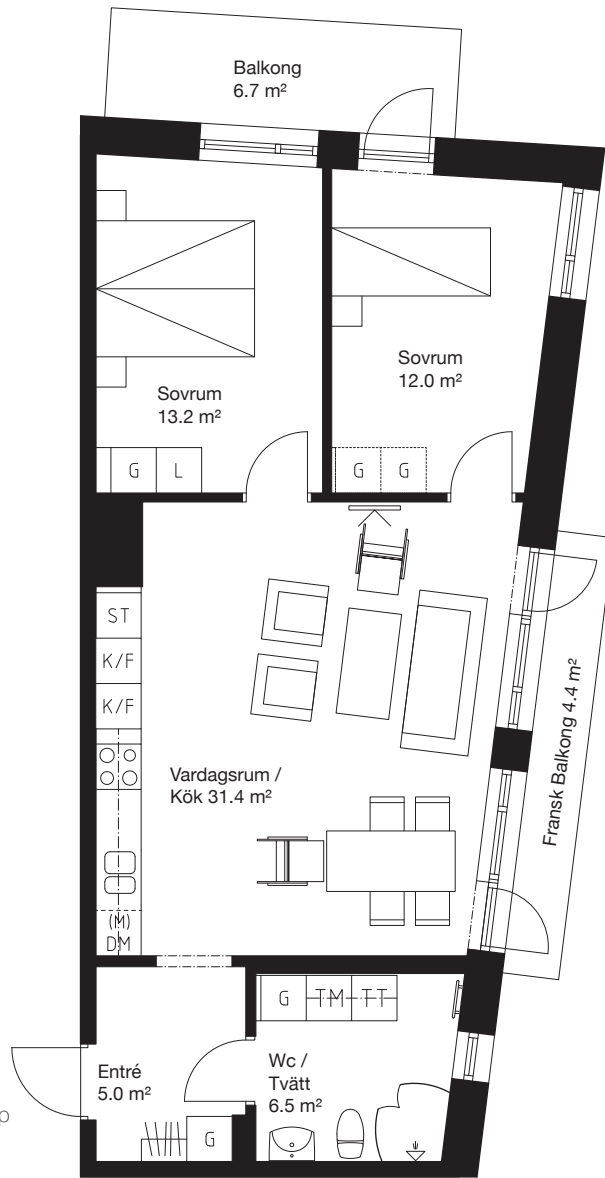


Teckenförklaring

- | | | | |
|--|---|--|---------------|
| | Spishäll/Ugn | | Flyttbar |
| | Duschvägg | | Kyl/Frys |
| | Inklädnad/
överskåp i kök/
överskåp i bad | | Diskmaskin |
| | Garderob | | Tvättmaskin |
| | Linneskåp | | Torktumlare |
| | Städskåp | | Kombimaskin |
| | Kapphylla/
Klädstång | | Inbyggd micro |
| | | | Handduktork |
| | | | Tv |

0 1 2 3 4 5m


Skala 1:100

KUNSKAPSLÄNKEN

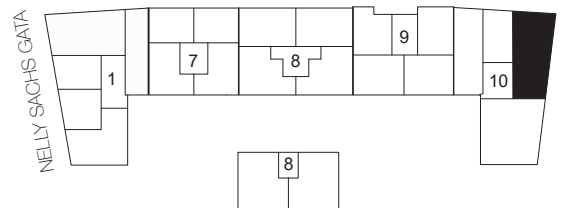

Kv.Iterationen 10

- Lgh 1426 10 1-1101 Våning 1
- Lgh 1426 10 1-1201 Våning 2
- Lgh 1426 10 1-1301 Våning 3
- Lgh 1426 10 1-1401 Våning 4
- Lgh 1426 10 1-1501 Våning 5

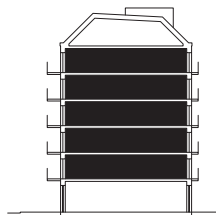

- PLAN 15 - Våning 5
- PLAN 14 - Våning 4
- PLAN 13 - Våning 3
- PLAN 12 - Våning 2
- PLAN 11 - Våning 1
- PLAN 10 - Entréplan