



1 rok, 35.0 kvm

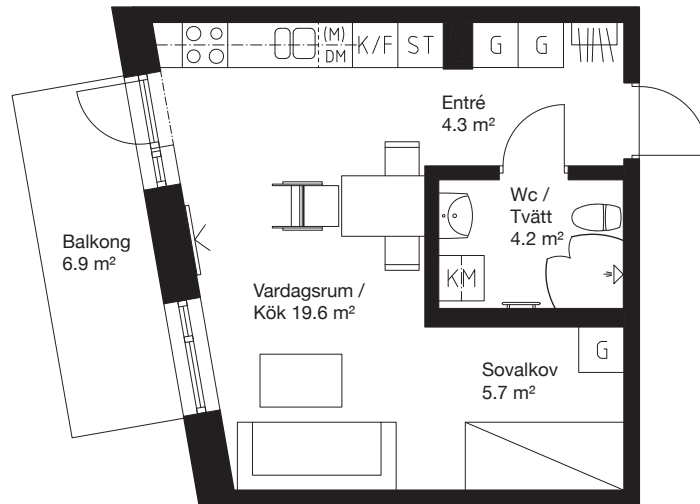

Teckenförklaring

	Spishäll/Ugn		Flyttbar
	Duschvägg		Kyl/Frys-skåp
	Inklädnad/ överskåp i kök/ överskåp i bad		Diskmaskin
	Garderob		Tvättmaskin
	Linneskåp		Torktumlare
	Städskåp		Kombimaskin
	Kapphylla/ Klädstång		Inbyggd micro
			Handdukstork
			Tv


0 1 2 3 4 5m

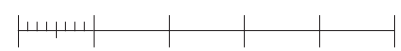

Skala 1:100

Kv.Iterationen 1

Lgh 1422 10 1-1202 Våning 2
Lgh 1422 10 1-1302 Våning 3
Lgh 1422 10 1-1402 Våning 4
Lgh 1422 10 1-1502 Våning 5

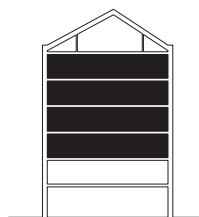

PLAN 15 - Våning 5
PLAN 14 - Våning 4
PLAN 13 - Våning 3
PLAN 12 - Våning 2
PLAN 11 - Våning 1
PLAN 10 - Entréplan

