



2.5 rok, 55.0 kvm

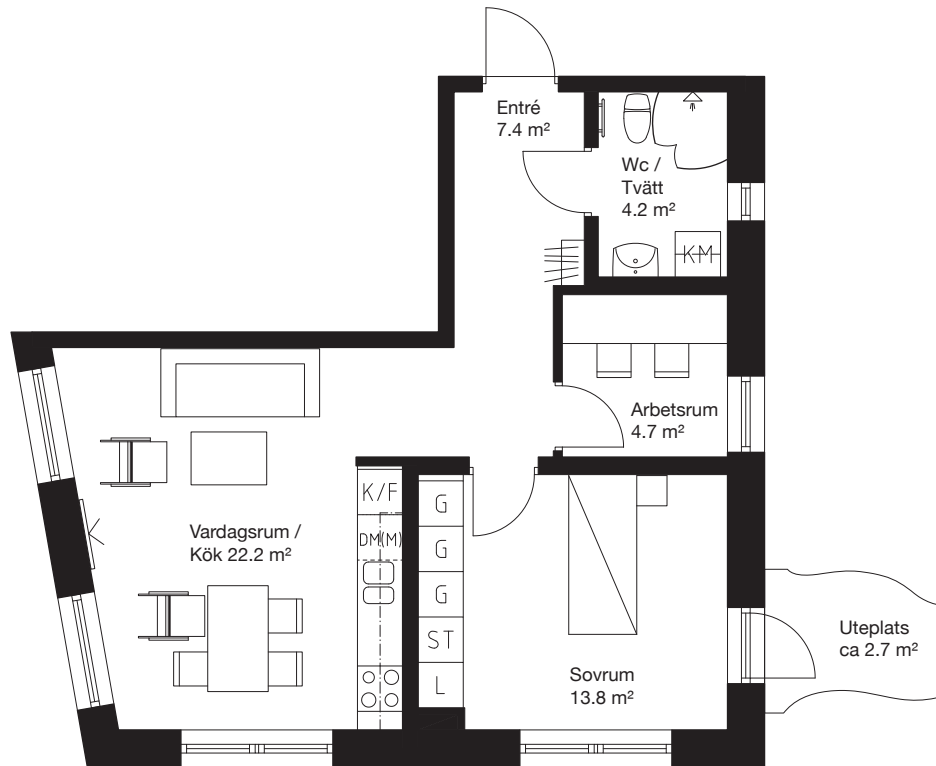


Teckenförklaring

	Spishäll/Ugn		Flyttbar
	Duschvägg		Kyl/Frysåp
	Inklädnad/ överskåp i kök/ överskåp i bad		Diskmaskin
	Garderob		Tvättmaskin
	Linneskåp		Torktumlare
	Städsåp		Kombimaskin
	Kapphylla/ Klädstång		Inbyggd micro
			Handdukstork
			Tv

0 1 2 3 4 5m

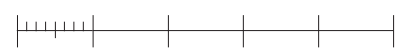


Skala 1:100

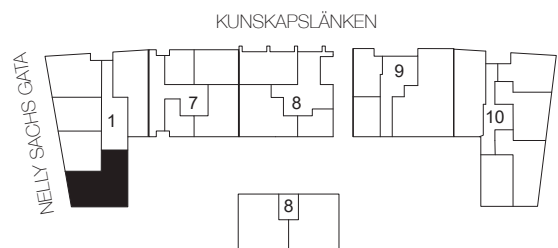

Kv.Iterationen 1

Lgh 1422 10 1-1001 Entréplan

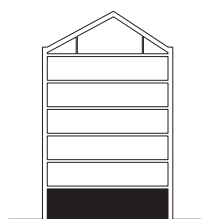

PLAN 15 - Våning 5
PLAN 14 - Våning 4
PLAN 13 - Våning 3
PLAN 12 - Våning 2
PLAN 11 - Våning 1
PLAN 10 - Entréplan

