


2 rok, 42.7 kvm

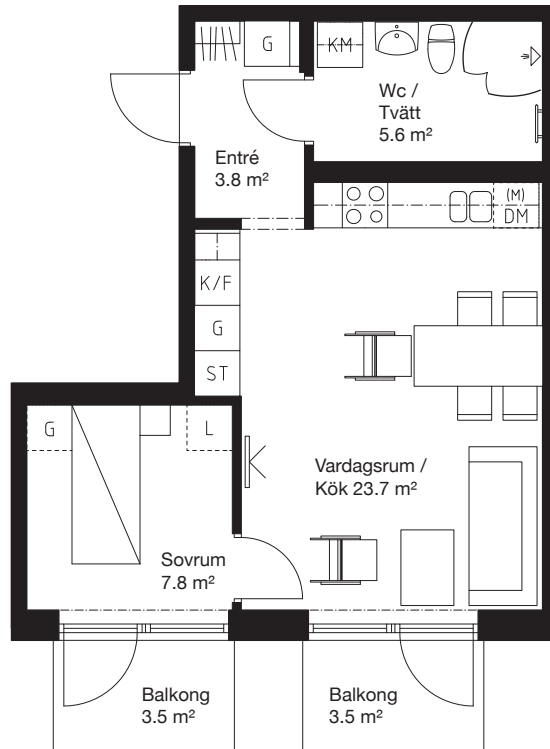

Teckenförklaring

	Spishäll/Ugn		Flyttbar
	Duschvägg		Kyl/Frys-skåp
	Inklädnad/ överskåp i kök/ överskåp i bad		Diskmaskin
	Garderob		Tvättmaskin
	Linneskåp		Torktumlare
	Städskåp		Kombimaskin
	Kapphylla/ Klädstång		Inbyggd micro
			Handduktork
			Tv


0 1 2 3 4 5m



Skala 1:100

Kv.Iterationen 7

Lgh 1423 10 1-1104 Våning 1
Lgh 1423 10 1-1204 Våning 2
Lgh 1423 10 1-1304 Våning 3
Lgh 1423 10 1-1404 Våning 4

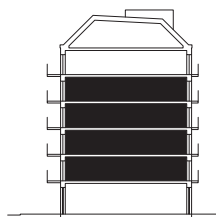

PLAN 15 - Våning 5
PLAN 14 - Våning 4
PLAN 13 - Våning 3
PLAN 12 - Våning 2
PLAN 11 - Våning 1
PLAN 10 - Entréplan

