


2 rok, 42.7 kvm

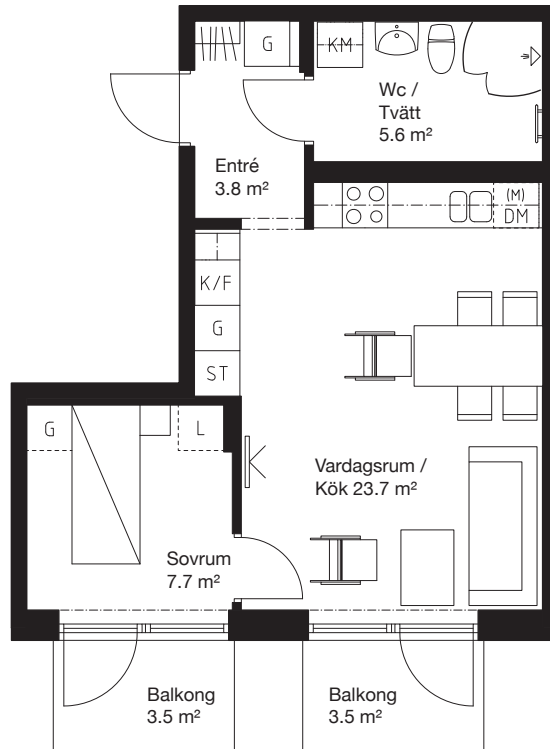

Teckenförklaring


	Spishäll/Ugn		Flyttbar
	Duschvägg		Kyl/Frys
	Inklädnad/ överskåp i kök/ överskåp i bad		Diskmaskin
	Garderob		Tvättmaskin
	Linneskåp		Torktumlare
	Städskåp		Kombimaskin
	Kapphylla/ Klädstång		Inbyggd micro
			Handdukstork
			Tv

0 1 2 3 4 5m

Skala 1:100

Kv.Iterationen 7

Lgh 1423 10 1-1504 Våning 5

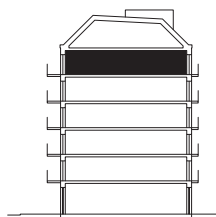

PLAN 15 - Våning 5
 PLAN 14 - Våning 4
 PLAN 13 - Våning 3
 PLAN 12 - Våning 2
 PLAN 11 - Våning 1
 PLAN 10 - Entréplan

