



# 1 rok, 25 kvm

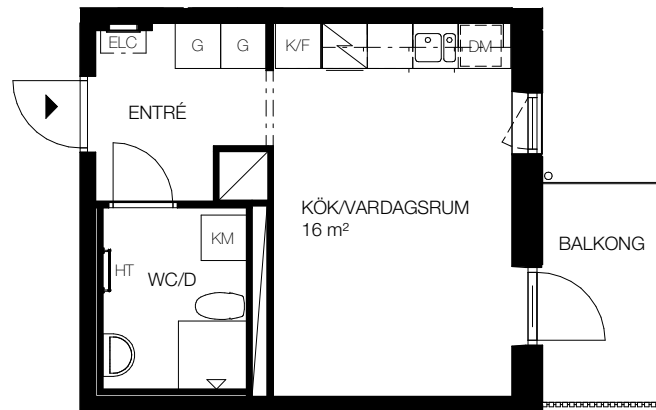

## Teckenförklaring

	- Klädhängare	FRD	- Förråd (alternativt förråd i källaren)
G	- Garderob	TM	- Tvättmaskin
ST	- Städskåp	TT	- Torktumlare
L	- Linneskåp	KM	- Kombi tvättmaskin
SKJ	- Skjutdörrsgarderob	HT	- Handdukstork
DM	- Diskmaskin	ELC	- Infälld el/it-central
K	- Kyl		
F	- Frys		
K/F	- Kombi frys/kyl		
	- Spis		

SKALA 1:100

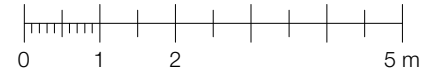

Lgh 3A1107, Våning 1  
Lgh 3A1207, Våning 2

