



2 rok, 38 kvm

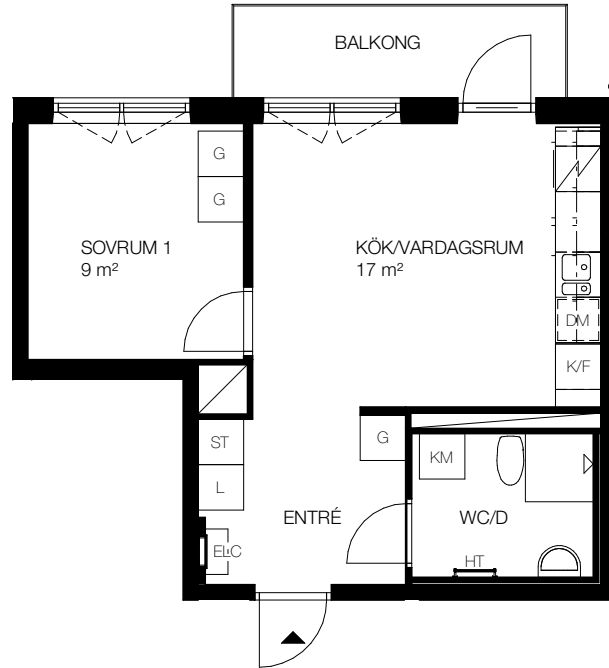

Teckenförklaring

[] - Klådhångare	FRD - Förråd (alternativt förråd i källaren)
G - Garderob	TM - Tvåttmaskin
ST - Städsåp	TT - Torktumlare
L - Linnesåp	KM - Kombi tvåttmaskin
SKJ - Skjutdörrsgarderob	HT - Handduktork
DM - Diskmaskin	ELC - Infålld el/it-central
K - Kyl	
F - Frys	
K/F - Kombi frys/kyl	
[] - Spis	

SKALA 1:100

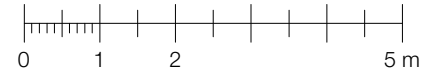

Lgh 2A1101, 3B1101	Våning 1
Lgh 2A1201, 3B1201	Våning 2
Lgh 2A1301, 3B1301	Våning 3
Lgh 2A1401, 3B1401	Våning 4

