


# 2 rok, 51 kvm

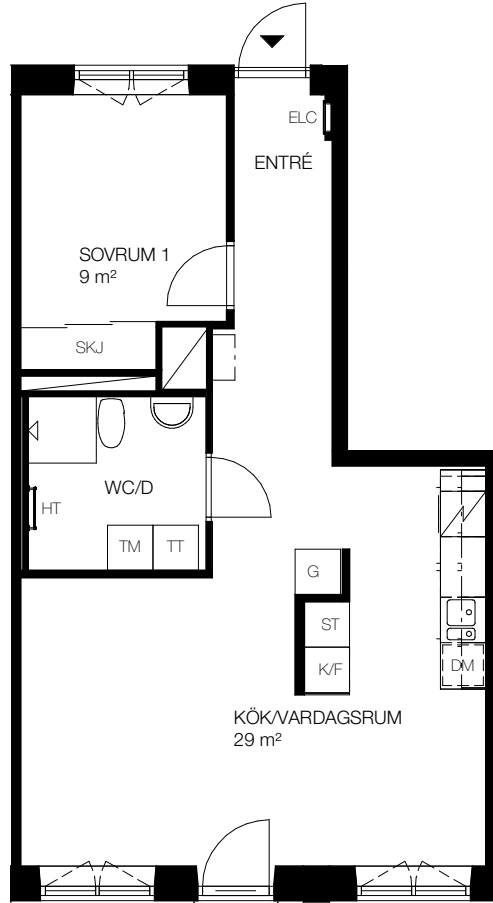


## Teckenförklaring

- [ ] - Klädhängare
- G - Garderob
- ST - Städskåp
- L - Linneskåp
- SKJ - Skjutdörrsgarderob
- DM - Diskmaskin
- K - Kyl
- F - Frys
- K/F - Kombi frys/kyl
- [ ] - Spis

- FRD - Förråd (alternativt förråd i källaren)
- TM - Tvättmaskin
- TT - Torktumlare
- KM - Kombi tvättmaskin
- HT - Handdukstork
- ELC - Infälld el/it-central

SKALA 1:100

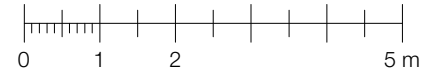

Lgh 1A1001, Entréväning

