


# 2 rok, 54 kvm

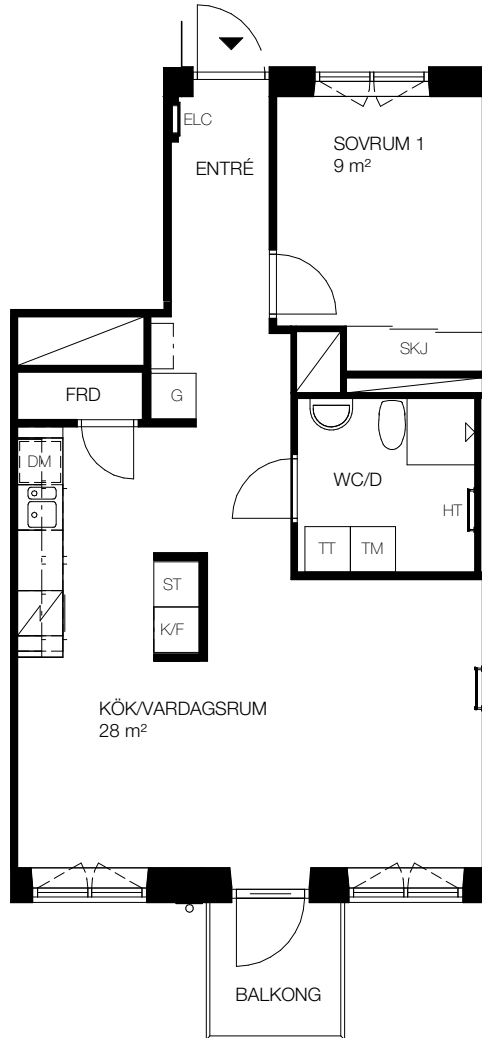


## Teckenförklaring

- [ ] - Klädhängare
- G - Garderob
- ST - Städsåp
- L - Linnesåp
- SKJ - Skjutdörrsgarderob
- DM - Diskmaskin
- K - Kyl
- F - Frys
- K/F - Kombi frys/kyl
- [ ] - Spis

- FRD - Förråd (alternativt förråd i källaren)
- TM - Tvättmaskin
- TT - Torktumlare
- KM - Kombi tvättmaskin
- HT - Handdukstork
- ELC - Infälld el/it-central

SKALA 1:100

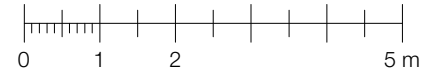

- Lgh 1A1106, Våning 1
- Lgh 1A1206, Våning 2
- Lgh 1A1306, Våning 3
- Lgh 1A1406, Våning 4
- Lgh 1A1506, Våning 5

