



2 rok, 55 kvm

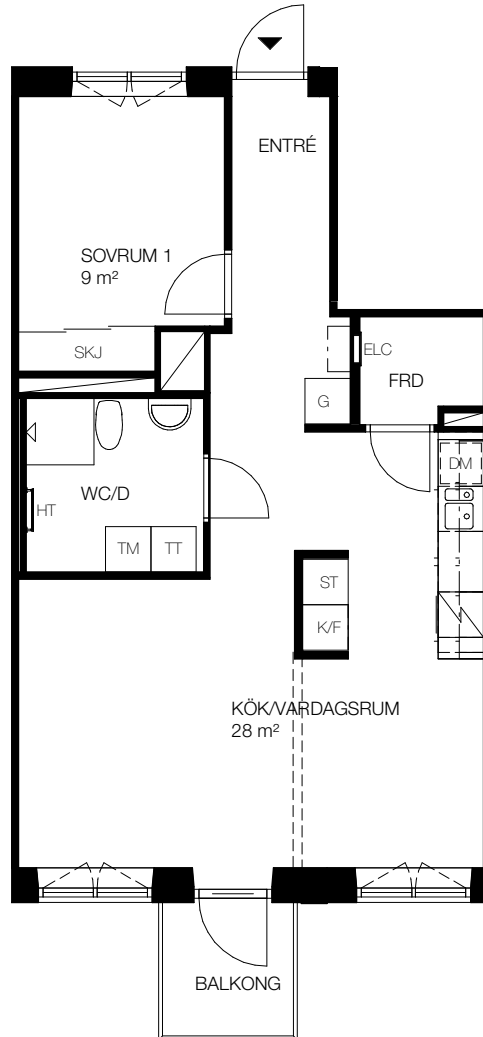

Teckenförklaring

☐	- Klädhängare	FRD	- Förråd (alternativt förråd i källaren)
G	- Garderob	TM	- Tvättmaskin
ST	- Städskåp	TT	- Torktumlare
L	- Linneskåp	KM	- Kombi tvättmaskin
SKJ	- Skjutdörrsgarderob	HT	- Handdukstork
DM	- Diskmaskin	ELC	- Infälld el/it-central
K	- Kyl		
F	- Frys		
K/F	- Kombi frys/kyl		
☐	- Spis		

SKALA 1:100

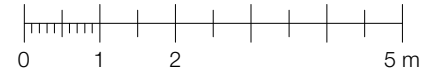

- Lgh 1A1101, Våning 1
- Lgh 1A1201, Våning 2
- Lgh 1A1301, Våning 3
- Lgh 1A1401, Våning 4
- Lgh 1A1501, Våning 5

