


3 rok, 62 kvm

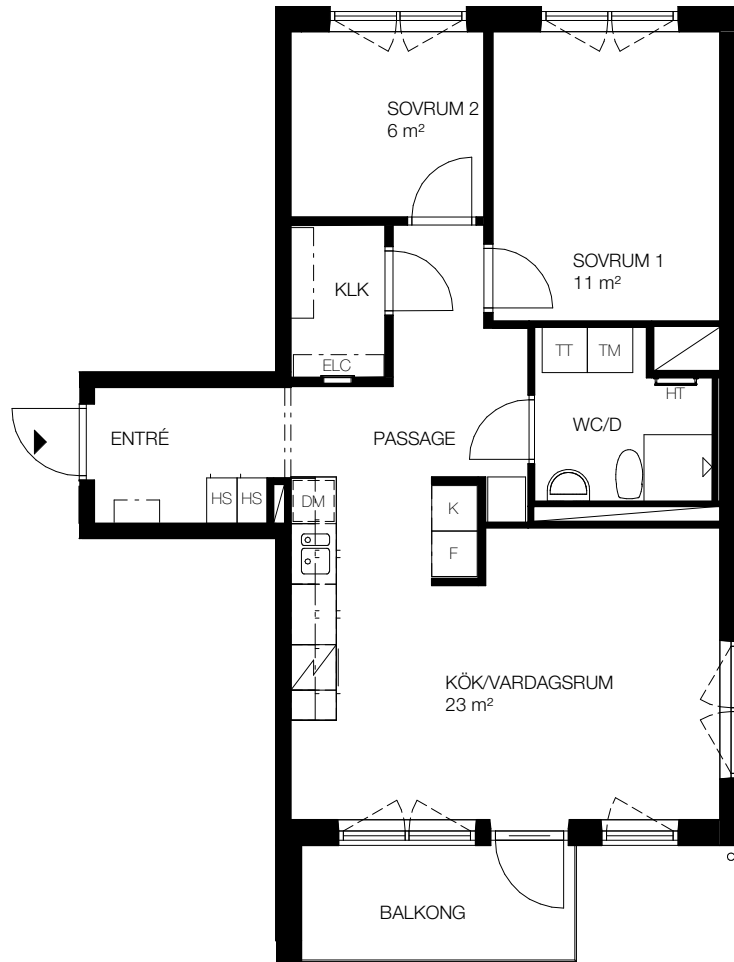


Teckenförklaring

- [] - Klädhängare
- G - Garderob
- ST - Städskåp
- L - Linneskåp
- SKJ - Skjutdörrsgarderob
- DM - Diskmaskin
- K - Kyl
- F - Frys
- K/F - Kombi frys/kyl
- [] - Spis

- FRD - Förråd (alternativt förråd i källaren)
- TM - Tvättmaskin
- TT - Torktumlare
- KM - Kombi tvättmaskin
- HT - Handdukstork
- ELC - Infälld el/it-central

SKALA 1:100

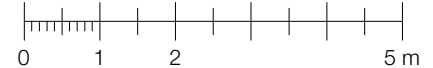

- Lgh 2A1102, 3B1102 Våning 1
- Lgh 2A1202, 3B1202 Våning 2
- Lgh 2A1302, 3B1302 Våning 3
- Lgh 2A1402, 3B1402 Våning 4

