



3 rok, 69 kvm

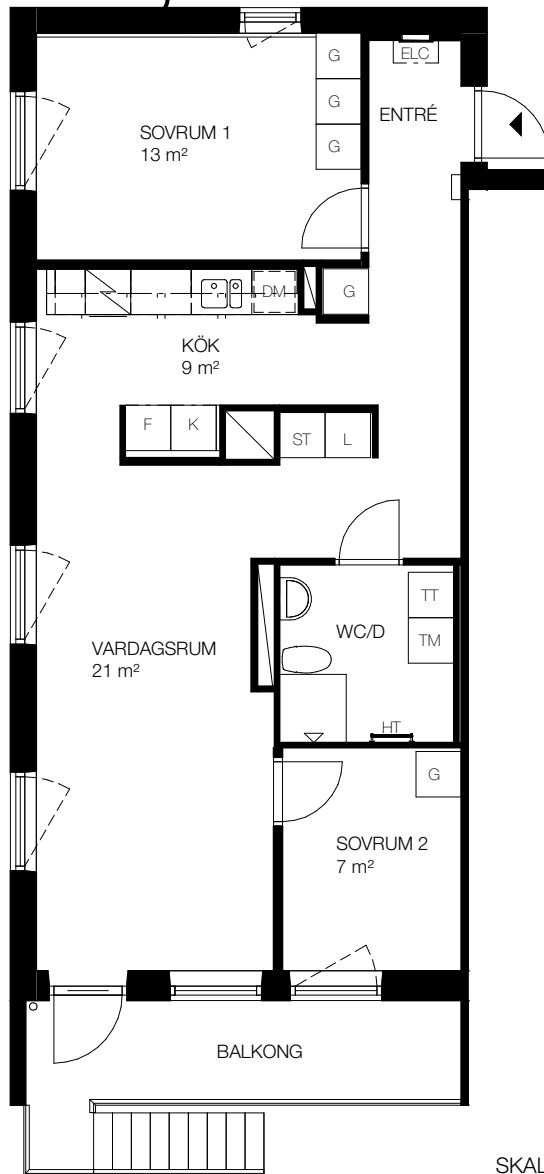

Teckenförklaring

- | | | | |
|-----|----------------------|-----|------------------------------------------|
| [] | - Klädhängare | FRD | - Förråd (alternativt förråd i källaren) |
| G | - Garderob | TM | - Tvättmaskin |
| ST | - Städskåp | TT | - Torktumlare |
| L | - Linneskåp | KM | - Kombi tvättmaskin |
| SKJ | - Skjutdörrsgarderob | HT | - Handduktork |
| DM | - Diskmaskin | ELC | - Infälld el/it-central |
| K | - Kyl | | |
| F | - Frys | | |
| K/F | - Kombi frys/kyl | | |
| [] | - Spis | | |

SKALA 1:100

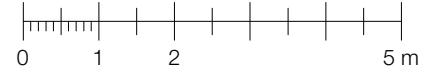

Lgh 1C1003, Entréväning

