



1 rok, 24 kvm

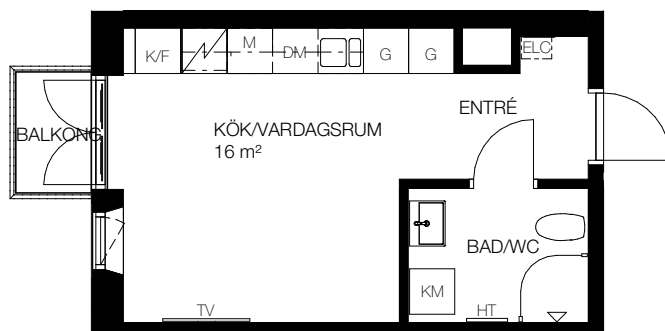

Teckenförklaring

- Kapphängare	FRD - Förråd (alternativt förråd i källaren)
G - Garderob	KM - Kombinerad tvättmaskin/torktumlare
ST - Städskåp	TM - Tvättmaskin
L - Linneskåp	TT - Torktumlare
DM - Diskmaskin	ELC - Infälld el/it-central
K - Kyl	HT - Handukstork
F - Frys	TV - Plats förberedd för TV
K/F - Kombi frys/kyl	
- Spis	
M - Förberett för mikrovågsugn, mikrovågsugn ingår ej	

SKALA 1:100

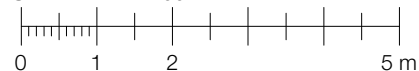

Lgh D1203, Våning 2
Lgh D1303, Våning 3
Lgh D1403, Våning 4
Lgh D1503, Våning 5

