



1 rok, 27 kvm

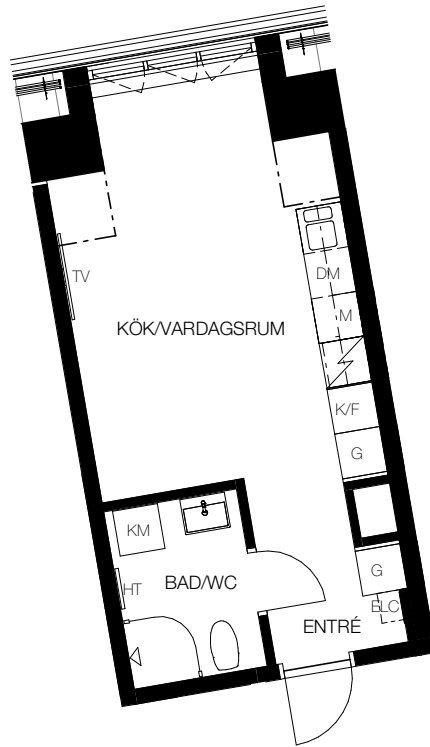


Teckenförklaring

- | | | | |
|-----|---|-----|--|
| ⌈ | - Kapphängare | FRD | - Förråd (alternativt förråd i källaren) |
| G | - Garderob | KM | - Kombinerad tvättmaskin/torktumlare |
| ST | - Städskap | TM | - Tvättmaskin |
| L | - Linneskåp | TT | - Torktumlare |
| DM | - Diskmaskin | ELC | - Infälld el/it-central |
| K | - Kyl | HT | - Handduktork |
| F | - Frys | TV | - Plats förberedd för TV |
| K/F | - Kombi frys/kyl | --- | - Linje representerar fri höjd under 1,9 m |
| ☐ | - Spis | | |
| M | - Förberett för mikrovågsugn, mikrovågsugn ingår ej | | |

SKALA 1:100

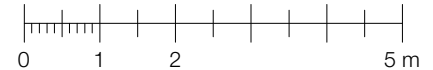

Lgh F1403, Våning 4
Lgh E1603, B1603, Våning 6

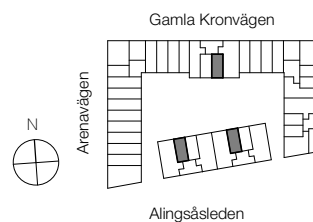

Våning 8
Våning 7
Våning 6
Våning 5
Våning 4
Våning 3
Våning 2
Våning 1
Entréväning

