



1 rok, 29 kvm

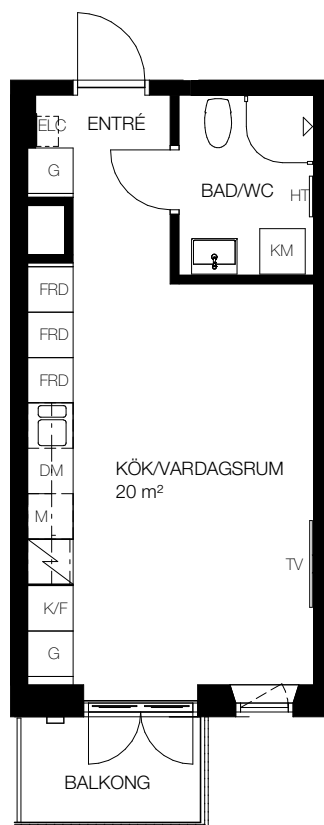

Teckenförklaring

	- Kapphängare	FRD	- Förråd (alternativt förråd i källaren)
G	- Garderob	KM	- Kombinerad tvättmaskin/torktumlare
ST	- Städskåp	TM	- Tvättmaskin
L	- Linneskåp	TT	- Torktumlare
DM	- Diskmaskin	ELC	- Infälld el/it-central
K	- Kyl	HT	- Handdukstork
F	- Frys	TV	- Plats förberedd för TV
K/F	- Kombi frys/kyl		
	- Spis		
M	- Förberett för mikrovågsugn, mikrovågsugn ingår ej		

SKALA 1:100

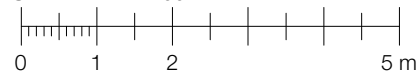

Lgh B1202, Våning 2
Lgh B1302, Våning 3
Lgh B1402, Våning 4
Lgh B1502, Våning 5

