
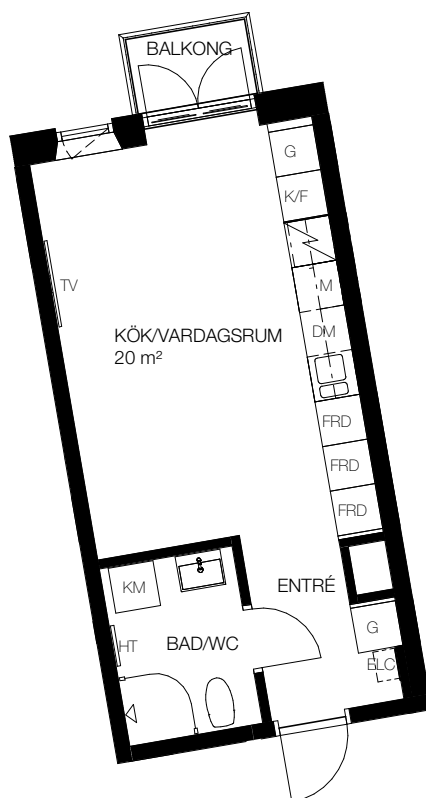



1 rok, 29 kvm

 

Teckenförklaring

 - Kapphängare	FRD - Förråd (alternativt förråd i källaren)
G - Garderob	KM - Kombinerad tvättmaskin/torktumlare
ST - Städskåp	TM - Tvättmaskin
L - Linneskåp	TT - Torktumlare
DM - Diskmaskin	ELC - Infälld el/it-central
K - Kyl	HT - Handukstork
F - Frys	TV - Plats förberedd för TV
K/F - Kombi frys/kyl	
 - Spis	
M - Förberett för mikrovågsugn, mikrovågsugn ingår ej	

SKALA 1:100

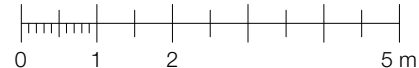

Lgh E1202, F1202, Våning 2
 Lgh E1302, F1302, Våning 3
 Lgh E1402, Våning 4
 Lgh E1502, Våning 5

