
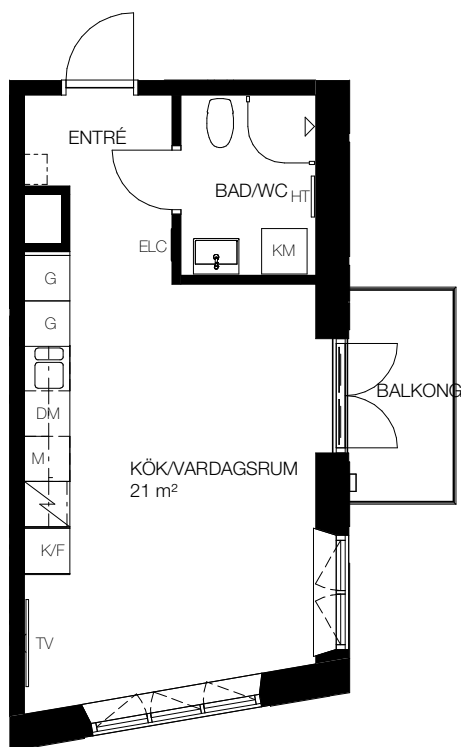



1 rok, 30 kvm

 

Teckenförklaring

 - Kapphängare	FRD - Förråd (alternativt förråd i källaren)
G - Garderob	KM - Kombinerad tvättmaskin/torktumlare
ST - Städskåp	TM - Tvättmaskin
L - Linneskåp	TT - Torktumlare
DM - Diskmaskin	ELC - Infälld el/it-central
K - Kyl	HT - Handukstork
F - Frys	TV - Plats förberedd för TV
K/F - Kombi frys/kyl	
 - Spis	
M - Förberett för mikrovågsugn, mikrovågsugn ingår ej	

SKALA 1:100



Lgh D1101, Våning 1
Lgh D1201, Våning 2
Lgh D1301, Våning 3
Lgh D1401, Våning 4
Lgh D1501, Våning 5

