


# 1.5 rok, 43.7 kvm

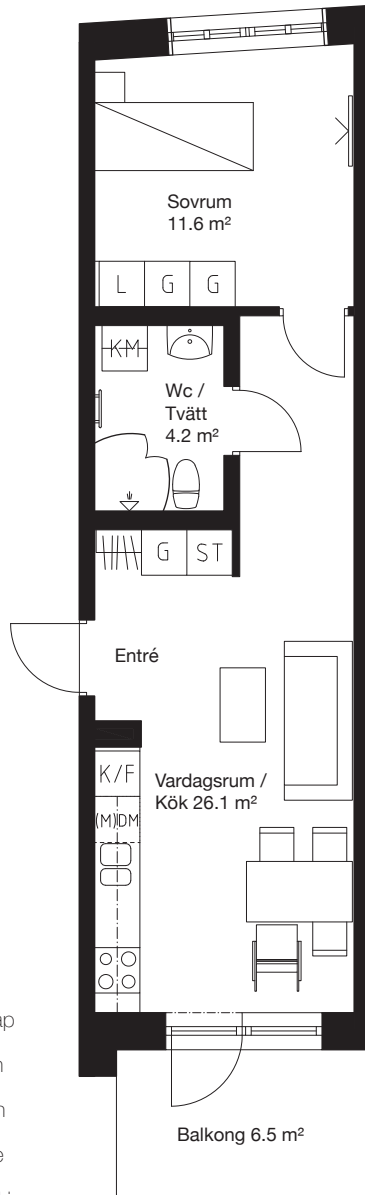

## Teckenförklaring


	Spishäll/Ugn		Flyttbar
	Duschvägg		Kyl/Frys-skåp
	Inklädnad/ överskåp i kök/ överskåp i bad		Diskmaskin
	Garderob		Tvättmaskin
	Linneskåp		Torktumlare
	Städskåp		Kombimaskin
	Kapphylla/ Klädstång		Inbyggd micro
			Handdukstork
			Tv

0 1 2 3 4 5m

Skala 1:100

## Kv.Iterationen 1

- Lgh 1422 10 1-1105 Våning 1
- Lgh 1422 10 1-1205 Våning 2
- Lgh 1422 10 1-1305 Våning 3
- Lgh 1422 10 1-1405 Våning 4
- Lgh 1422 10 1-1505 Våning 5

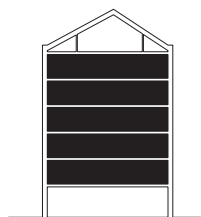

- PLAN 15 - Våning 5
- PLAN 14 - Våning 4
- PLAN 13 - Våning 3
- PLAN 12 - Våning 2
- PLAN 11 - Våning 1
- PLAN 10 - Entréplan

