



# 2 rok, 35 kvm

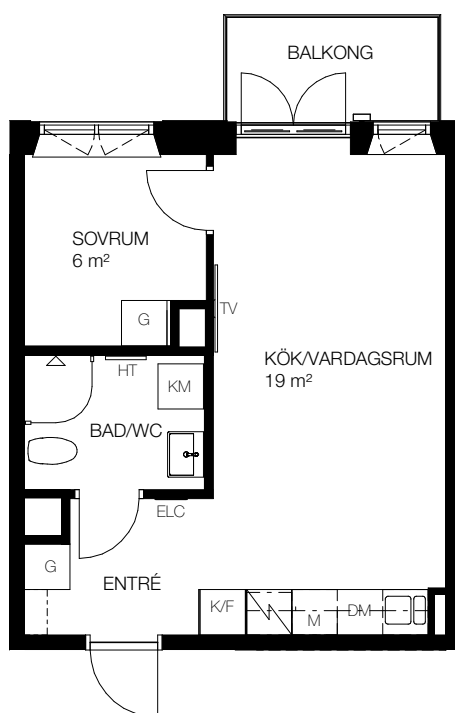

## Teckenförklaring

	- Kapphängare	FRD	- Förråd (alternativt förråd i källaren)
G	- Garderob	KM	- Kombinerad tvättmaskin/torktumlare
ST	- Städskåp	TM	- Tvättmaskin
L	- Linneskåp	TT	- Torktumlare
DM	- Diskmaskin	ELC	- Infälld el/it-central
K	- Kyl	HT	- Handdukstork
F	- Frys	TV	- Plats förberedd för TV
K/F	- Kombi frys/kyl		
	- Spis		
M	- Förberett för mikrovågsugn, mikrovågsugn ingår ej		

SKALA 1:100

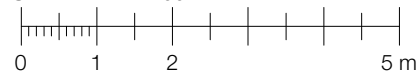

Lgh A1116, Våning 1  
 Lgh A1216, Våning 2  
 Lgh A1316, Våning 3  
 Lgh A1413, Våning 4  
 Lgh A1513, Våning 5  
 Lgh A1609, Våning 6  
 Lgh A1709, Våning 7

