


# 2 rok, 35 kvm

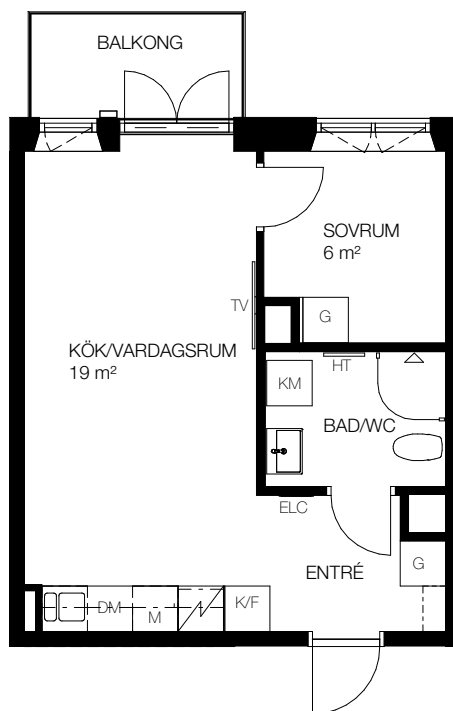

## Teckenförklaring

- |     |   |     |  |
|-----|---|-----|--|
| ☐   | - Kapphängare                                       | FRD | - Förråd (alternativt förråd i källaren) |
| G   | - Garderob  | KM  | - Kombinerad tvättmaskin/torktumlare     |
| ST  | - Städskåp  | TM  | - Tvättmaskin                            |
| L   | - Linneskåp   | TT  | - Torktumlare                            |
| DM  | - Diskmaskin  | ELC | - Infälld el/it-central                  |
| K   | - Kyl   | HT  | - Handukstork                            |
| F   | - Frys  | TV  | - Plats förberedd för TV                 |
| K/F | - Kombi frys/kyl                                    |     |  |
| ☐   | - Spis  |     |  |
| M   | - Förberett för mikrovågsugn, mikrovågsugn ingår ej |     |  |

SKALA 1:100



- Lgh C1101, Våning 1
- Lgh C1201, Våning 2
- Lgh C1301, Våning 3
- Lgh C1401, Våning 4
- Lgh C1501, Våning 5

