


# 2 rok, 38 kvm

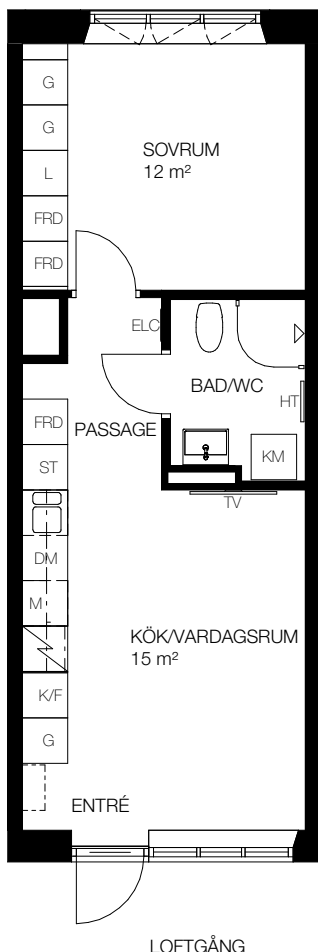

## Teckenförklaring

- |                                                       |                                              |
|-------------------------------------------------------|----------------------------------------------|
| - Kapphängare                                         | FRD - Förråd (alternativt förråd i källaren) |
| G - Garderob                                          | KM - Kombinerad tvättmaskin/torktumlare      |
| ST - Städskåp                                         | TM - Tvättmaskin                             |
| L - Linneskåp                                         | TT - Torktumlare                             |
| DM - Diskmaskin                                       | ELC - Infälld el/it-central                  |
| K - Kyl                                               | HT - Handukstork                             |
| F - Frys                                              | TV - Plats förberedd för TV                  |
| K/F - Kombi frys/kyl                                  |                                              |
| - Spis                                                |                                              |
| M - Förberedd för mikrovågsugn, mikrovågsugn ingår ej |                                              |

SKALA 1:100



- Lgh A1201, A1202, Våning 2  
 Lgh A1301, A1302, Våning 3  
 Lgh A1401, A1402, Våning 4  
 Lgh A1501, A1502, Våning 5  
 Lgh A1601, A1602, Våning 6  
 Lgh A1701, A1702, Våning 7

