



2 rok, 38 kvm

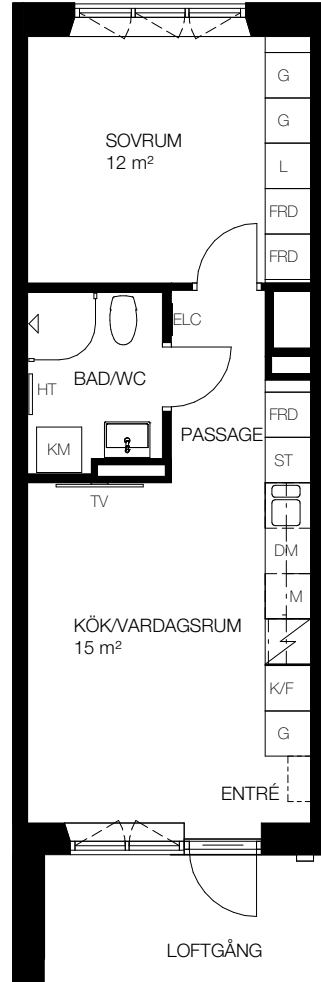

Teckenförklaring

- Kapphängare	FRD - Förråd (alternativt förråd i källaren)
G - Garderob	KM - Kombinerad tvättmaskin/torktumlare
ST - Städskåp	TM - Tvättmaskin
L - Linneskåp	TT - Torktumlare
DM - Diskmaskin	ELC - Infälld el/it-central
K - Kyl	HT - Handukstork
F - Frys	TV - Plats förberedd för TV
K/F - Kombi frys/kyl	
- Spis	
M - Förberedd för mikrovågsugn, mikrovågsugn ingår ej	

SKALA 1:100

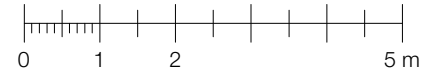

Lgh C1206, Våning 2
 Lgh C1306, Våning 3
 Lgh C1406, Våning 4
 Lgh C1506, Våning 5

