



2 rok, 38 kvm

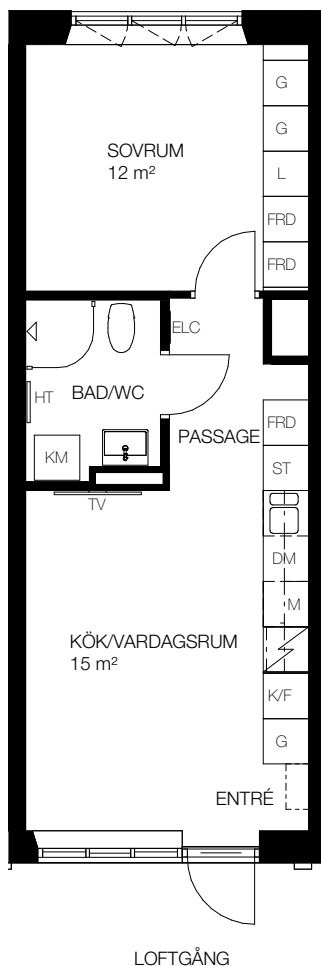

Teckenförklaring

- | | |
|---|--|
| ☐ - Kapphängare | FRD - Förråd (alternativt förråd i källaren) |
| G - Garderob | KM - Kombinerad tvättmaskin/torktumlare |
| ST - Städskåp | TM - Tvättmaskin |
| L - Linneskåp | TT - Torktumlare |
| DM - Diskmaskin | ELC - Infälld el/it-central |
| K - Kyl | HT - Handukstork |
| F - Frys | TV - Plats förberedd för TV |
| K/F - Kombi frys/kyl | |
| ☐ - Spis | |
| M - Förberedd för mikrovågsugn, mikrovågsugn ingår ej | |

SKALA 1:100

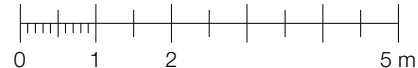

- Lgh C1207, C1208, C1209, Våning 2
 Lgh C1307, C1308, C1309, Våning 3
 Lgh C1407, C1408, C1409, Våning 4
 Lgh C1507, C1508, C1509, Våning 5

